


PRZEKRÓJ B-B

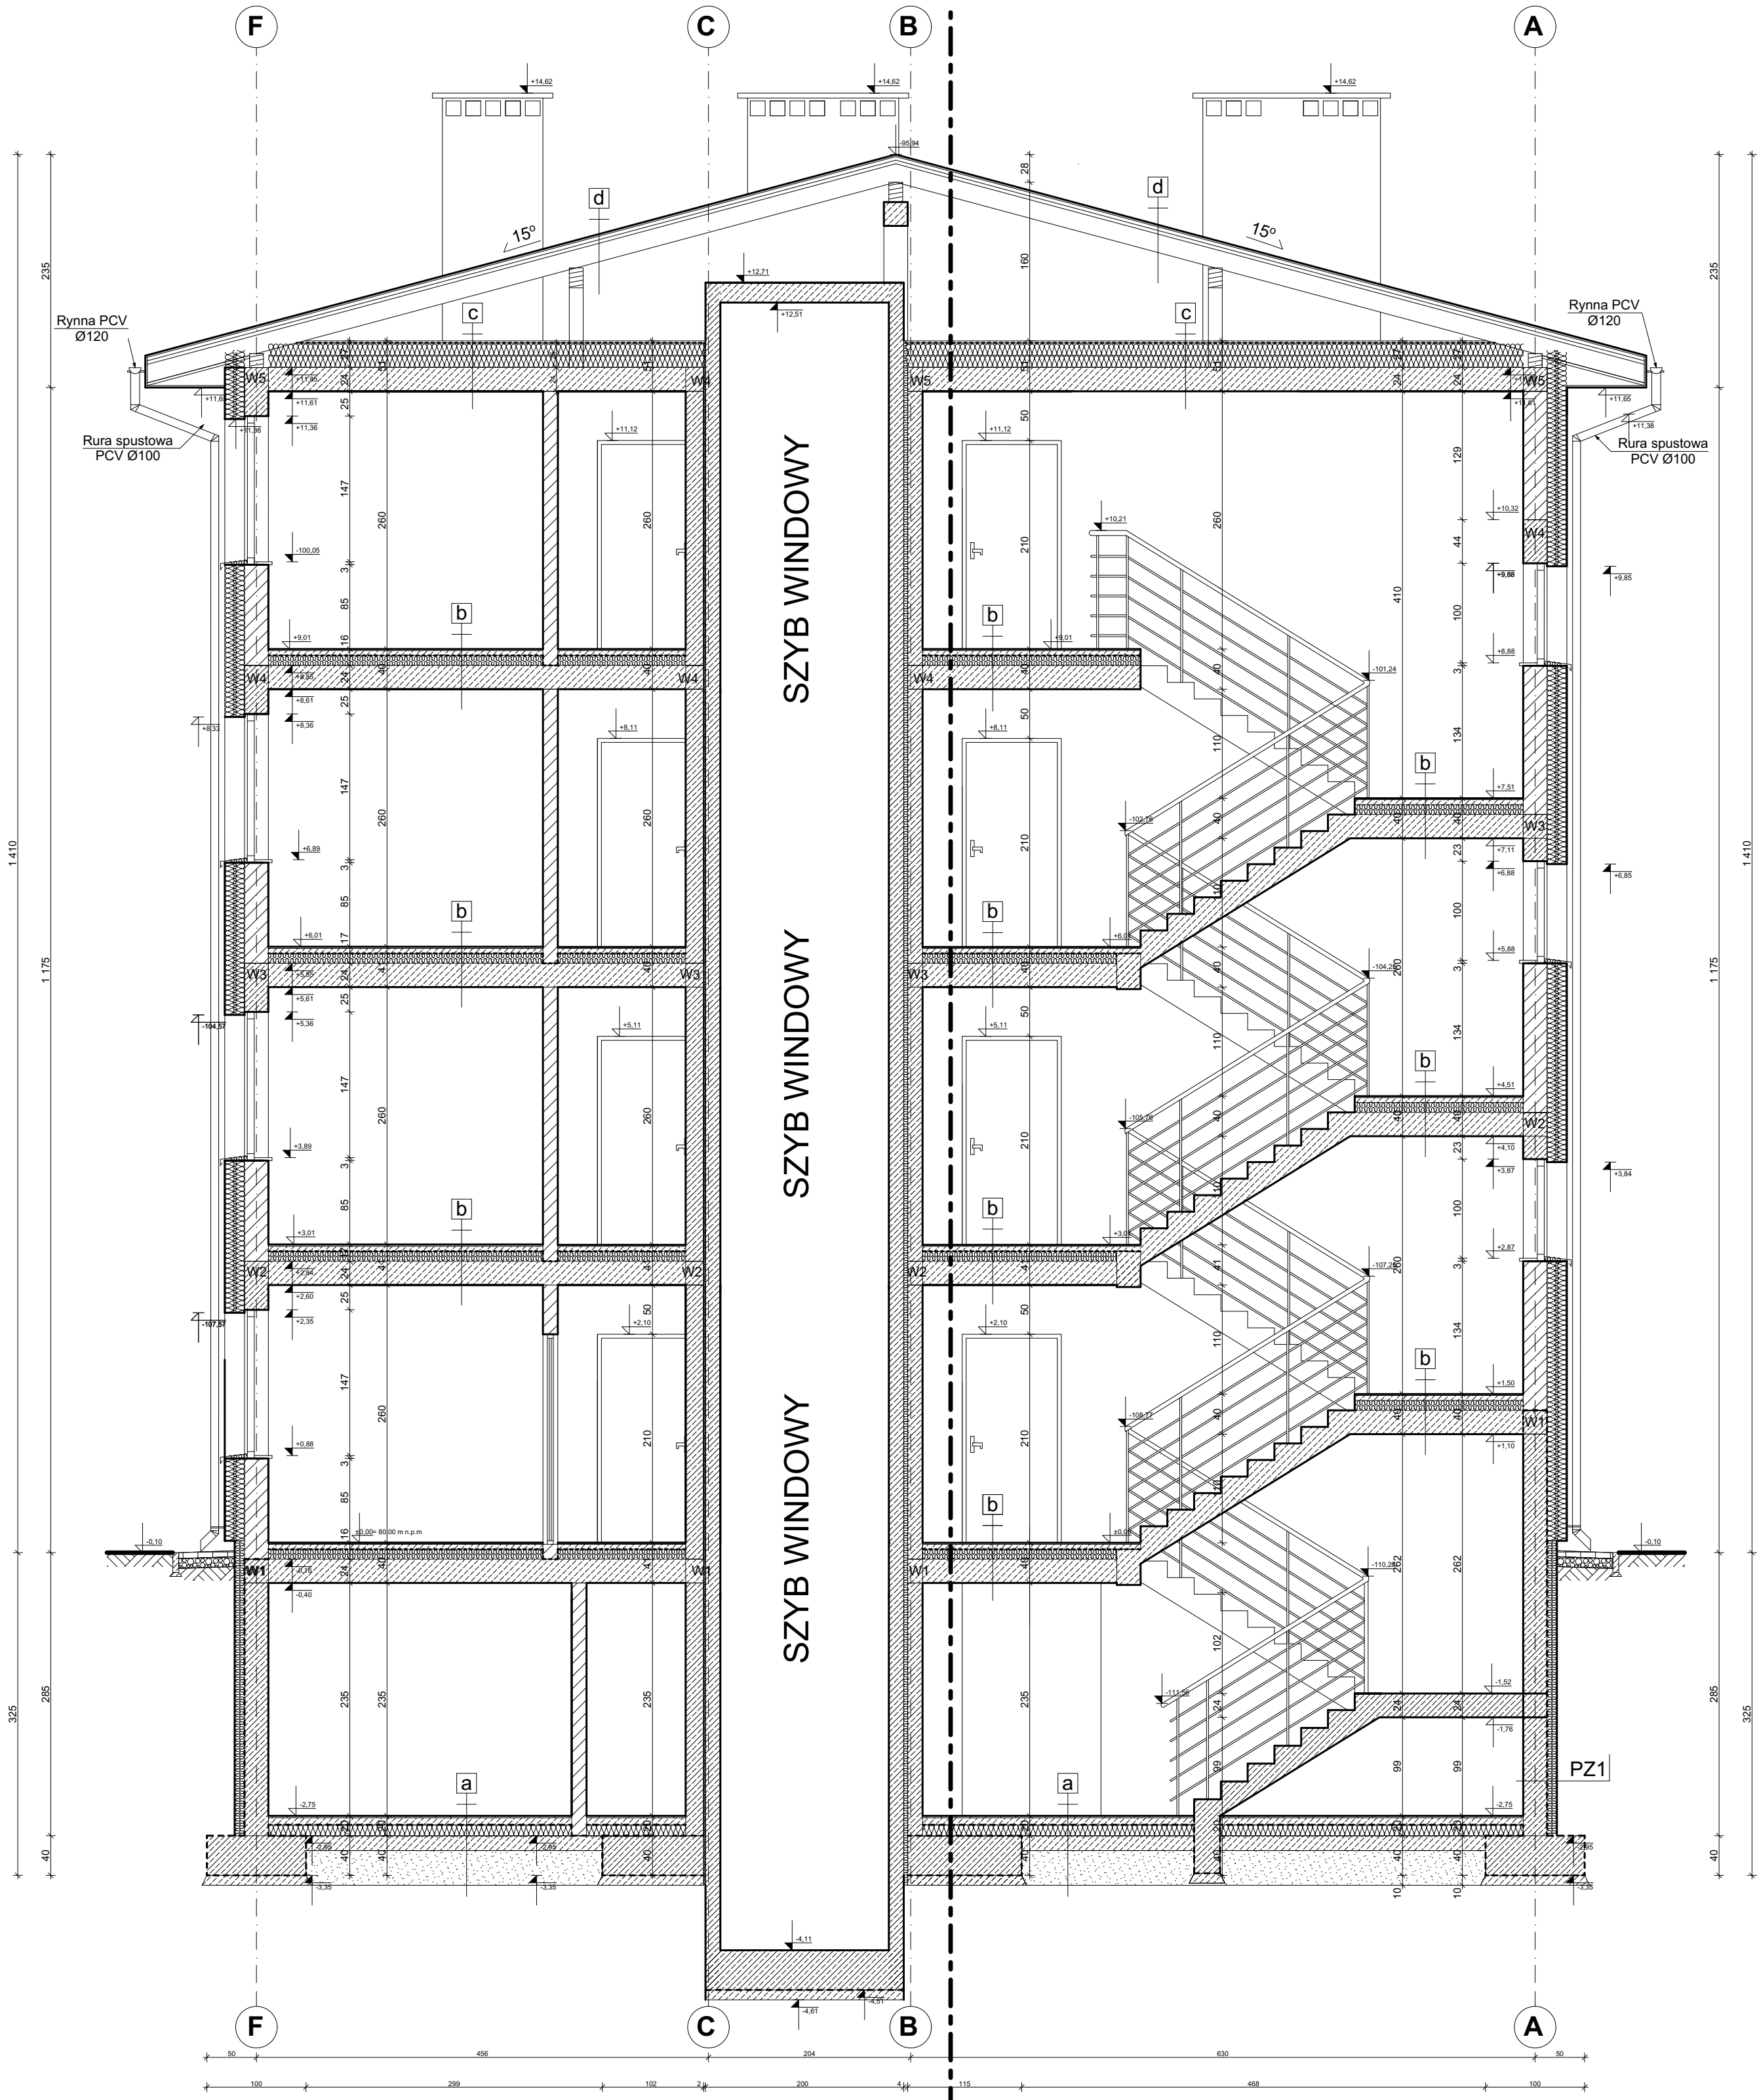

W A R S T W Y P O Z I O M E

a Posadzka na gruncie	
1. Warstwa wykończeniowa	2,0cm
2. Wylewka betonowa zbrojona siatką zgrzewaną	7,0cm
3. Izolacja termiczna (Styropian EPS 100-038)	10,0cm
4. Wylewka betonowa (min C12/15)	15,0cm
5. Podsypka piskowa (piasek średni)	min. 25,0 cm
6. Grunt rodzimy	

b Posadzka na stropie	
1. Warstwa wykończeniowa (Terakota/panel drew.)	1,0cm
2. Wylewka betonowa zbrojona siatką zgrzewaną	5,0cm
3. Izolacja przeciwwodna	
4. Izolacja termiczna (Styropian EPS 100-031)	10,0cm
5. Płyty stropowe kanałowe (Żerań)	24,0cm
6. Gładź szpachlowa lub gipsowa	
7. Emulsja podkładowa do wnętrza	
8. Farba wewnętrzna	

c Konstrukcja stropu nad ostatnią kondygnacją	
1. Przestrzeń nieużytkowa	
2. Płyta OSB	2,0cm
3. Izolacja przeciwwodna	
4. Izolacja termiczna (Styropian EPS 100 min. 0,04 W/(m²K))	35,0cm
5. Izolacja przeciwwilgociowa (folia wysokoparuszczalna)	
6. Płyty stropowe kanałowe (Żerań)	24,0cm
7. Gładź szpachlowa lub gipsowa	
8. Lateksowa emulsja podkładowa do wnętrza ŚNIEŻKA	
9. Farba wewnętrzna ŚNIEŻKA Satynowa	

d Warstwy dachu	
1. Blacha płaska na rąbek stojący	
2. Włochaty ekran dachowy	
3. Płyta OSB lub deski impregnowane	0,22cm
4. Kontrłata	8,0cmx4,0cm
5. Krokwie drewniane (konstrukcja dachu)	20,0cm
6. Izolacja przeciwwilgociowa (folia wysokoparuszczalna)	

Budynek mieszkalny wielorodzinny NR 3		Przebieg	AM3/8.1
Przekrój B-B		mgr inż. arch. Mikołaj Krajewski upr. nr. A/PB/8300/153/83 do projektowania w specjalności architektonicznej bez ograniczeń	mgr inż. arch. Jan Drzazga upr. nr. A/PB/8300/240/83 do projektowania w specjalności architektonicznej bez ograniczeń
wój. ZACHODNIOPOMORSKIE, powiat KOSZALIŃSKI, gmina POLANÓW, obręb ewidencyjny 0002, działka nr 11/66.		09.2022r.	1:50
Gmina Polanów ul. Wolności 4 76-010 Polanów		Architektura	ATM Projektowanie Anna i Tomasz Molenda Spółka Cywilna ul. Zwycięstwa 40/70, 75-037 Koszalin