


PRZEKRÓJ C-C

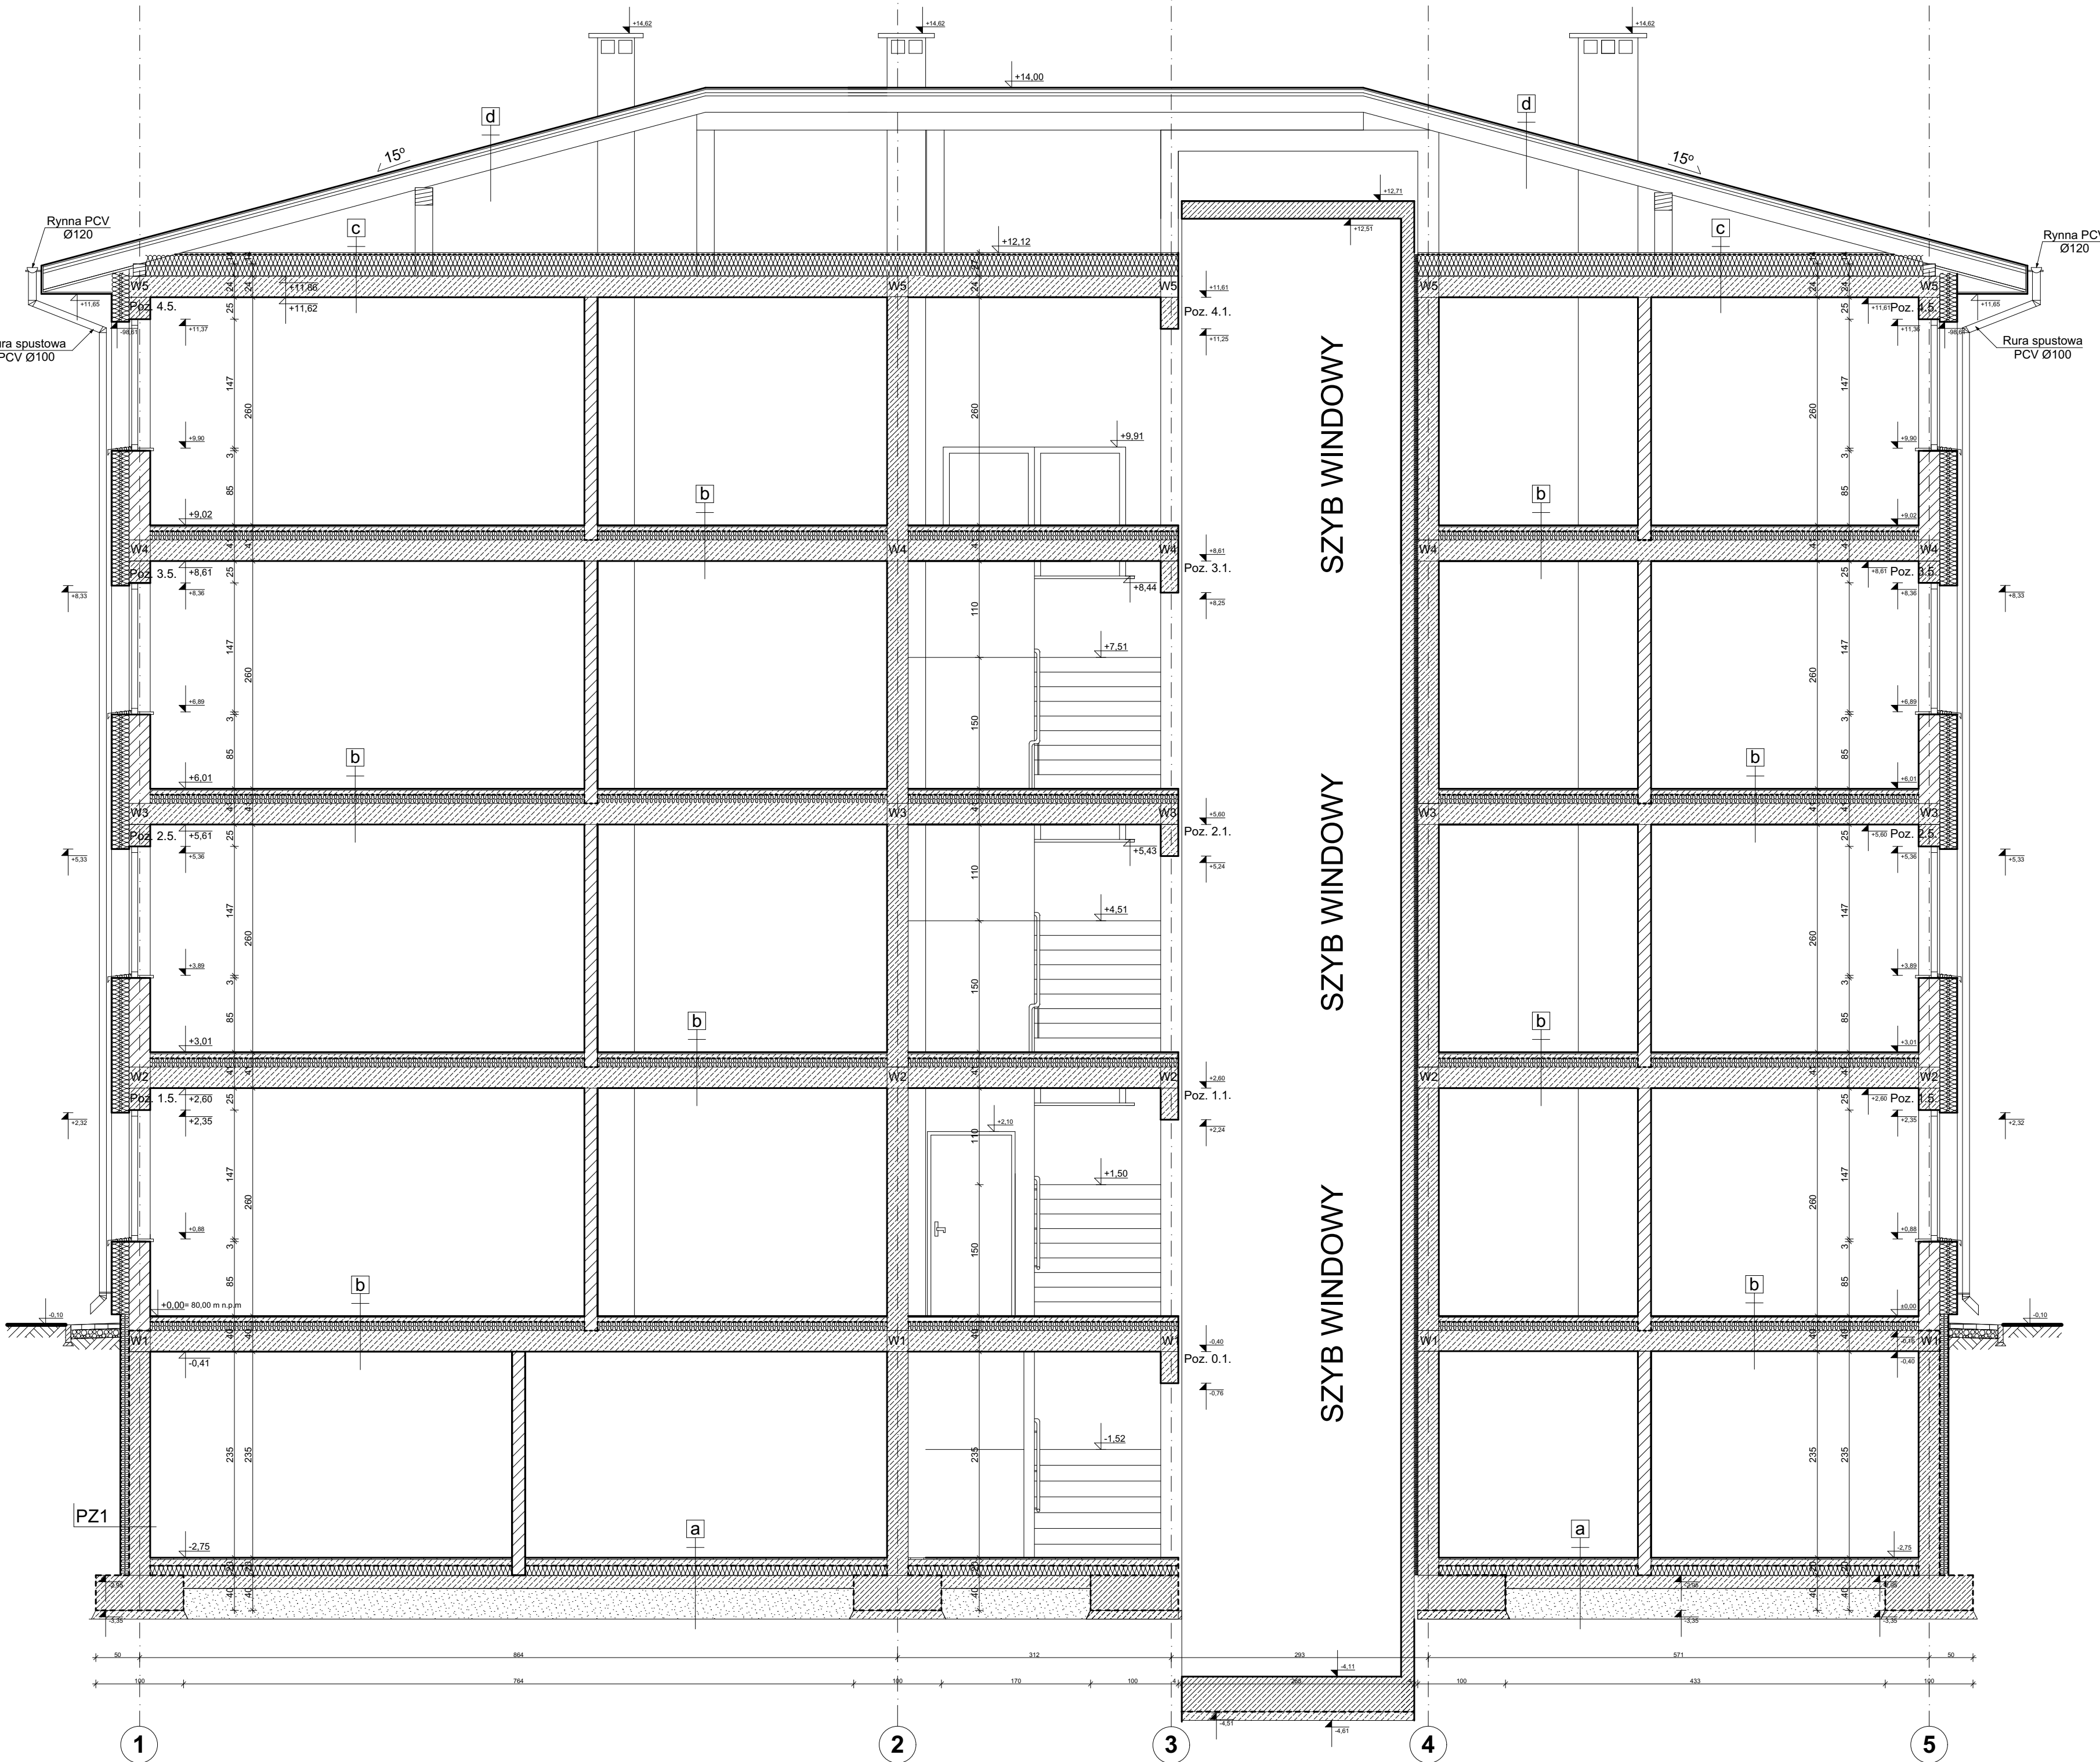

W A R S T W Y P O Z I O M E

a Posadzka na gruncie

1. Warstwa wykończeniowa	2,0cm
2. Wylewka betonowa zbrojona siatką zgrzewaną	7,0cm
3. Izolacja termiczna (Styroplan EPS 100-038)	10,0cm
4. Wylewka betonowa (min C12/15)	15,0cm
5. Podsyпка piskowa (piasek średni)	min. 25,0 cm
6. Grunt rodzimy	

b Posadzka na stropie

1. Warstwa wykończeniowa (Terakota/panel drew.)	1,0cm
2. Wylewka betonowa zbrojona siatką zgrzewaną	5,0cm
3. Izolacja przeciwwodna	
4. Izolacja termiczna (Styroplan EPS 100-031)	10,0cm
5. Płyty stropowe kanałowe (Żerań)	24,0cm
6. Gładź szpachlowa lub gipsowa	
7. Emulsja podkładowa do wnetrz	
8. Farba wewnętrzna	

c Konstrukcja stropu nad ostatnią kondygnacją

1. Przestrzeń nieużytkowa	
2. Płyta OSB	2,0cm
3. Izolacja przeciwwodna	
4. Izolacja termiczna (Styroplan EPS 100 min. 0,04 W/(m²K))	35,0cm
5. Izolacja przeciwwilgociowa (folia wysokoparopruszczalna)	
6. Płyty stropowe kanałowe (Żerań)	24,0cm
7. Gładź szpachlowa lub gipsowa	
8. Lateksowa emulsja podkładowa do wnetrz ŚNIEŻKA	
9. Farba wewnętrzna ŚNIEŻKA Satynowa	

d Warstwy dachu

1. Blacha płaska na rąbek stojący	
2. Włochaty ekran dachowy	
3. Płyta OSB lub deski impregnowane	0,22cm
4. Kontrłata	8,0cmx4,0cm
5. Krokwie drewniane (konstrukcja dachu)	20,0cm
6. Izolacja przeciwwilgociowa (folia wysokoparopruszczalna)	

Budynek mieszkalny wielorodzinny NR 3		AM3/8.2
Przekrój C-C		
woj. ZACHODNIOPOMORSKIE, powiat KOSZALIŃSKI, gmina POLANÓW, obieg ewidencyjny 0002, działka nr 11/66.		mgr inż. arch. Mikołaj Krajewski upr. nr. APB/8300153/83 do projektowania w specjalności architektonicznej bez ograniczeń
Gmina Polanów ul. Wolności 4 76-010 Polanów		09.2022r. 1:50 Architektura mgr inż. arch. Jan Drożdża upr. nr. APB/8300240/83 do projektowania w specjalności architektonicznej bez ograniczeń
ATM Projektowanie Anna i Tomasz Molenda Spółka Cywilna ul. Zwycięstwa 40/70, 75-037 Koszalin		