


Przekrój a-a

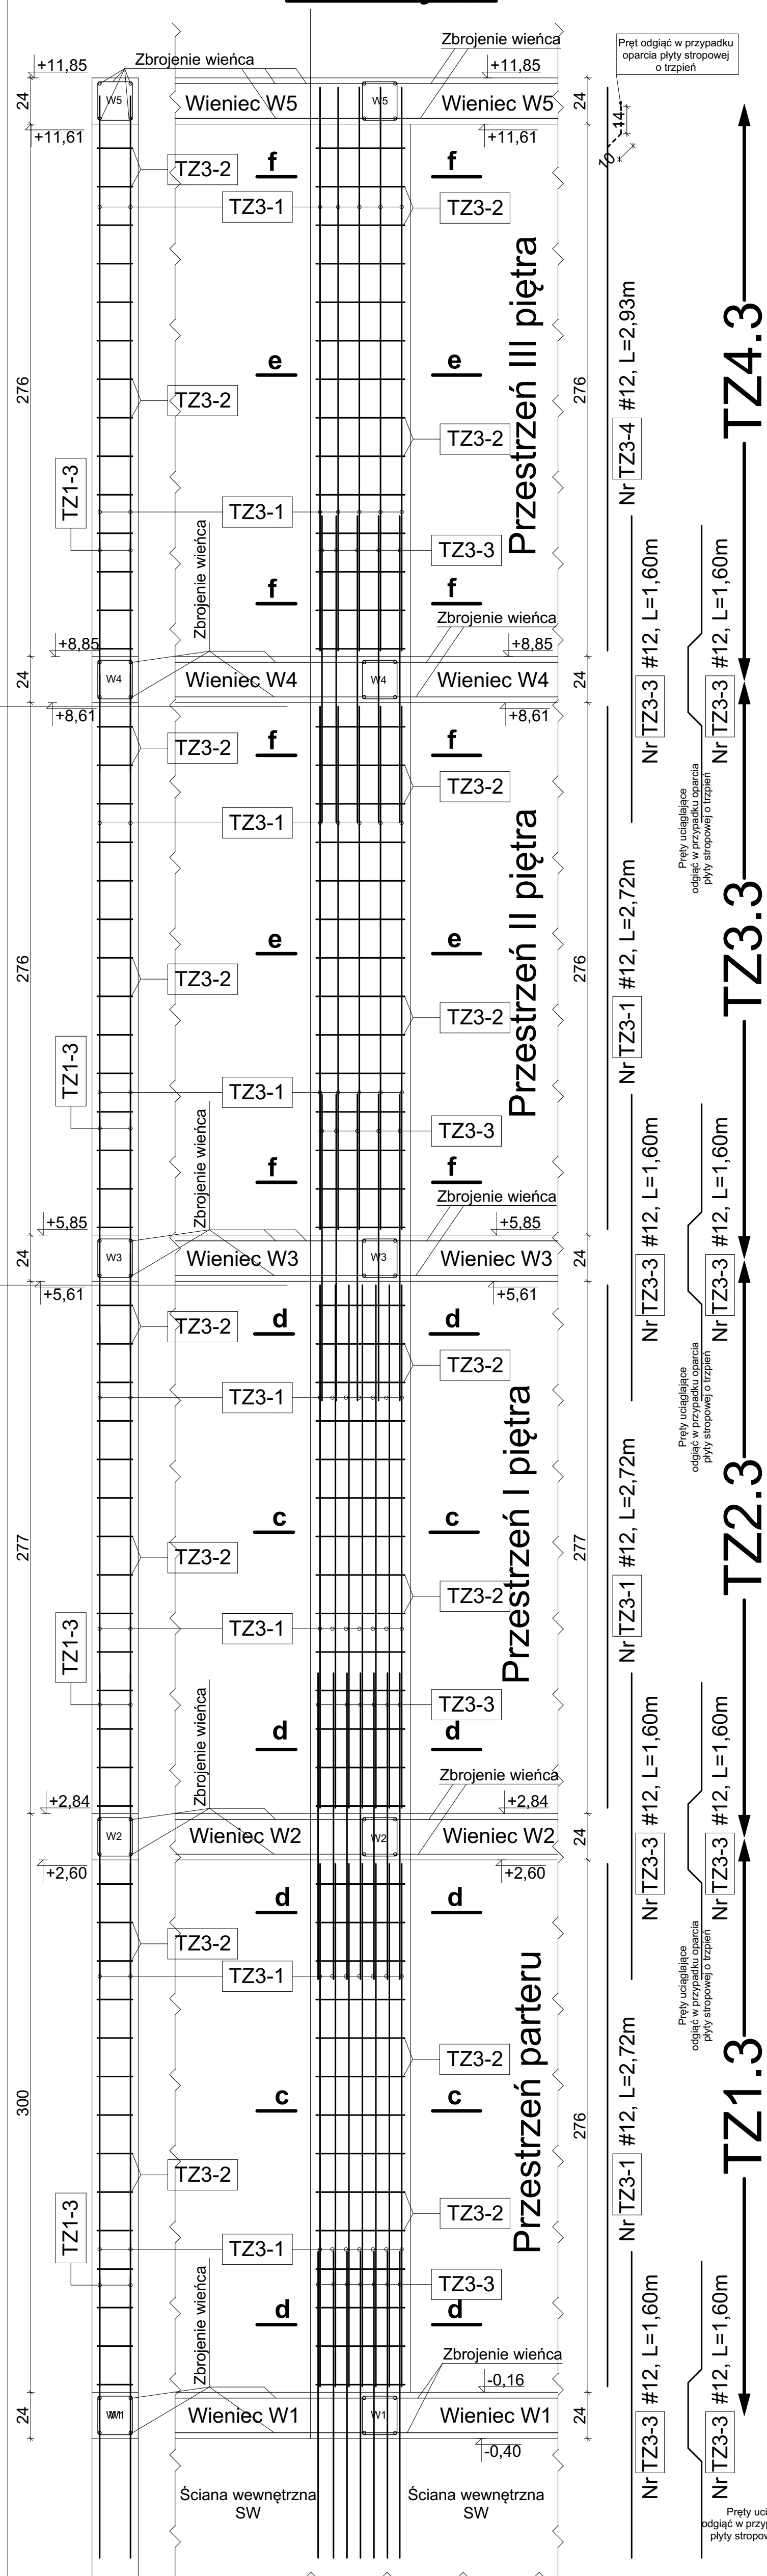

Nr	Średnica [mm]	Długość poj. [mm]	Ilość [szt.]	Ilość elem. [szt.]	Długość całkowita	
					#8	#12
TRZPIEŃ 1.3-4.3						
1	12	2930	38	4	407,68	445,36
2	8	1820	56	4		
3	12	1600	48	4		307,20
4	12	2930	10	4		117,20
Długość całkowita [m]					407,68	869,76
Masa jednostkowa [kg/m]					0,40	0,89
Masa [kg]					163,07	774,09
Masa całkowita [kg]					937,16	

Nazwa		Budynek mieszkalny wielorodzinny nr 3				Nr. P.:		K3/36	
Przeznaczenie (zgodnie z URP)		Trzpienie 1.3-4.3				Projektant		mgr inż. Krzysztof Gajdźca nr. ZPB-P/173425/35/98 do projektowania w szczególności konstrukcyjnej bez ograniczeń	
Adres		woj. ZACHODNIOPOMORSKI, powiat KOŚZALIŃSKI, gmina POLANÓW, obręb ewidencyjny 0002, działka nr 11/66.				Data		09.2022r.	
Inwestor		Gmina Polanów ul. Wolności 4 76-010 Polanów				Czas		1:20	
						Skala		1:20	
						Stan		Konstrukcja	
						Nazwa projektu		ATM Projektowanie	
						Adres projektu		Anna i Tomasz Molenda Spółka Cywilna ul. Zwycięstwa 40/70 75-037 Koszalin	