


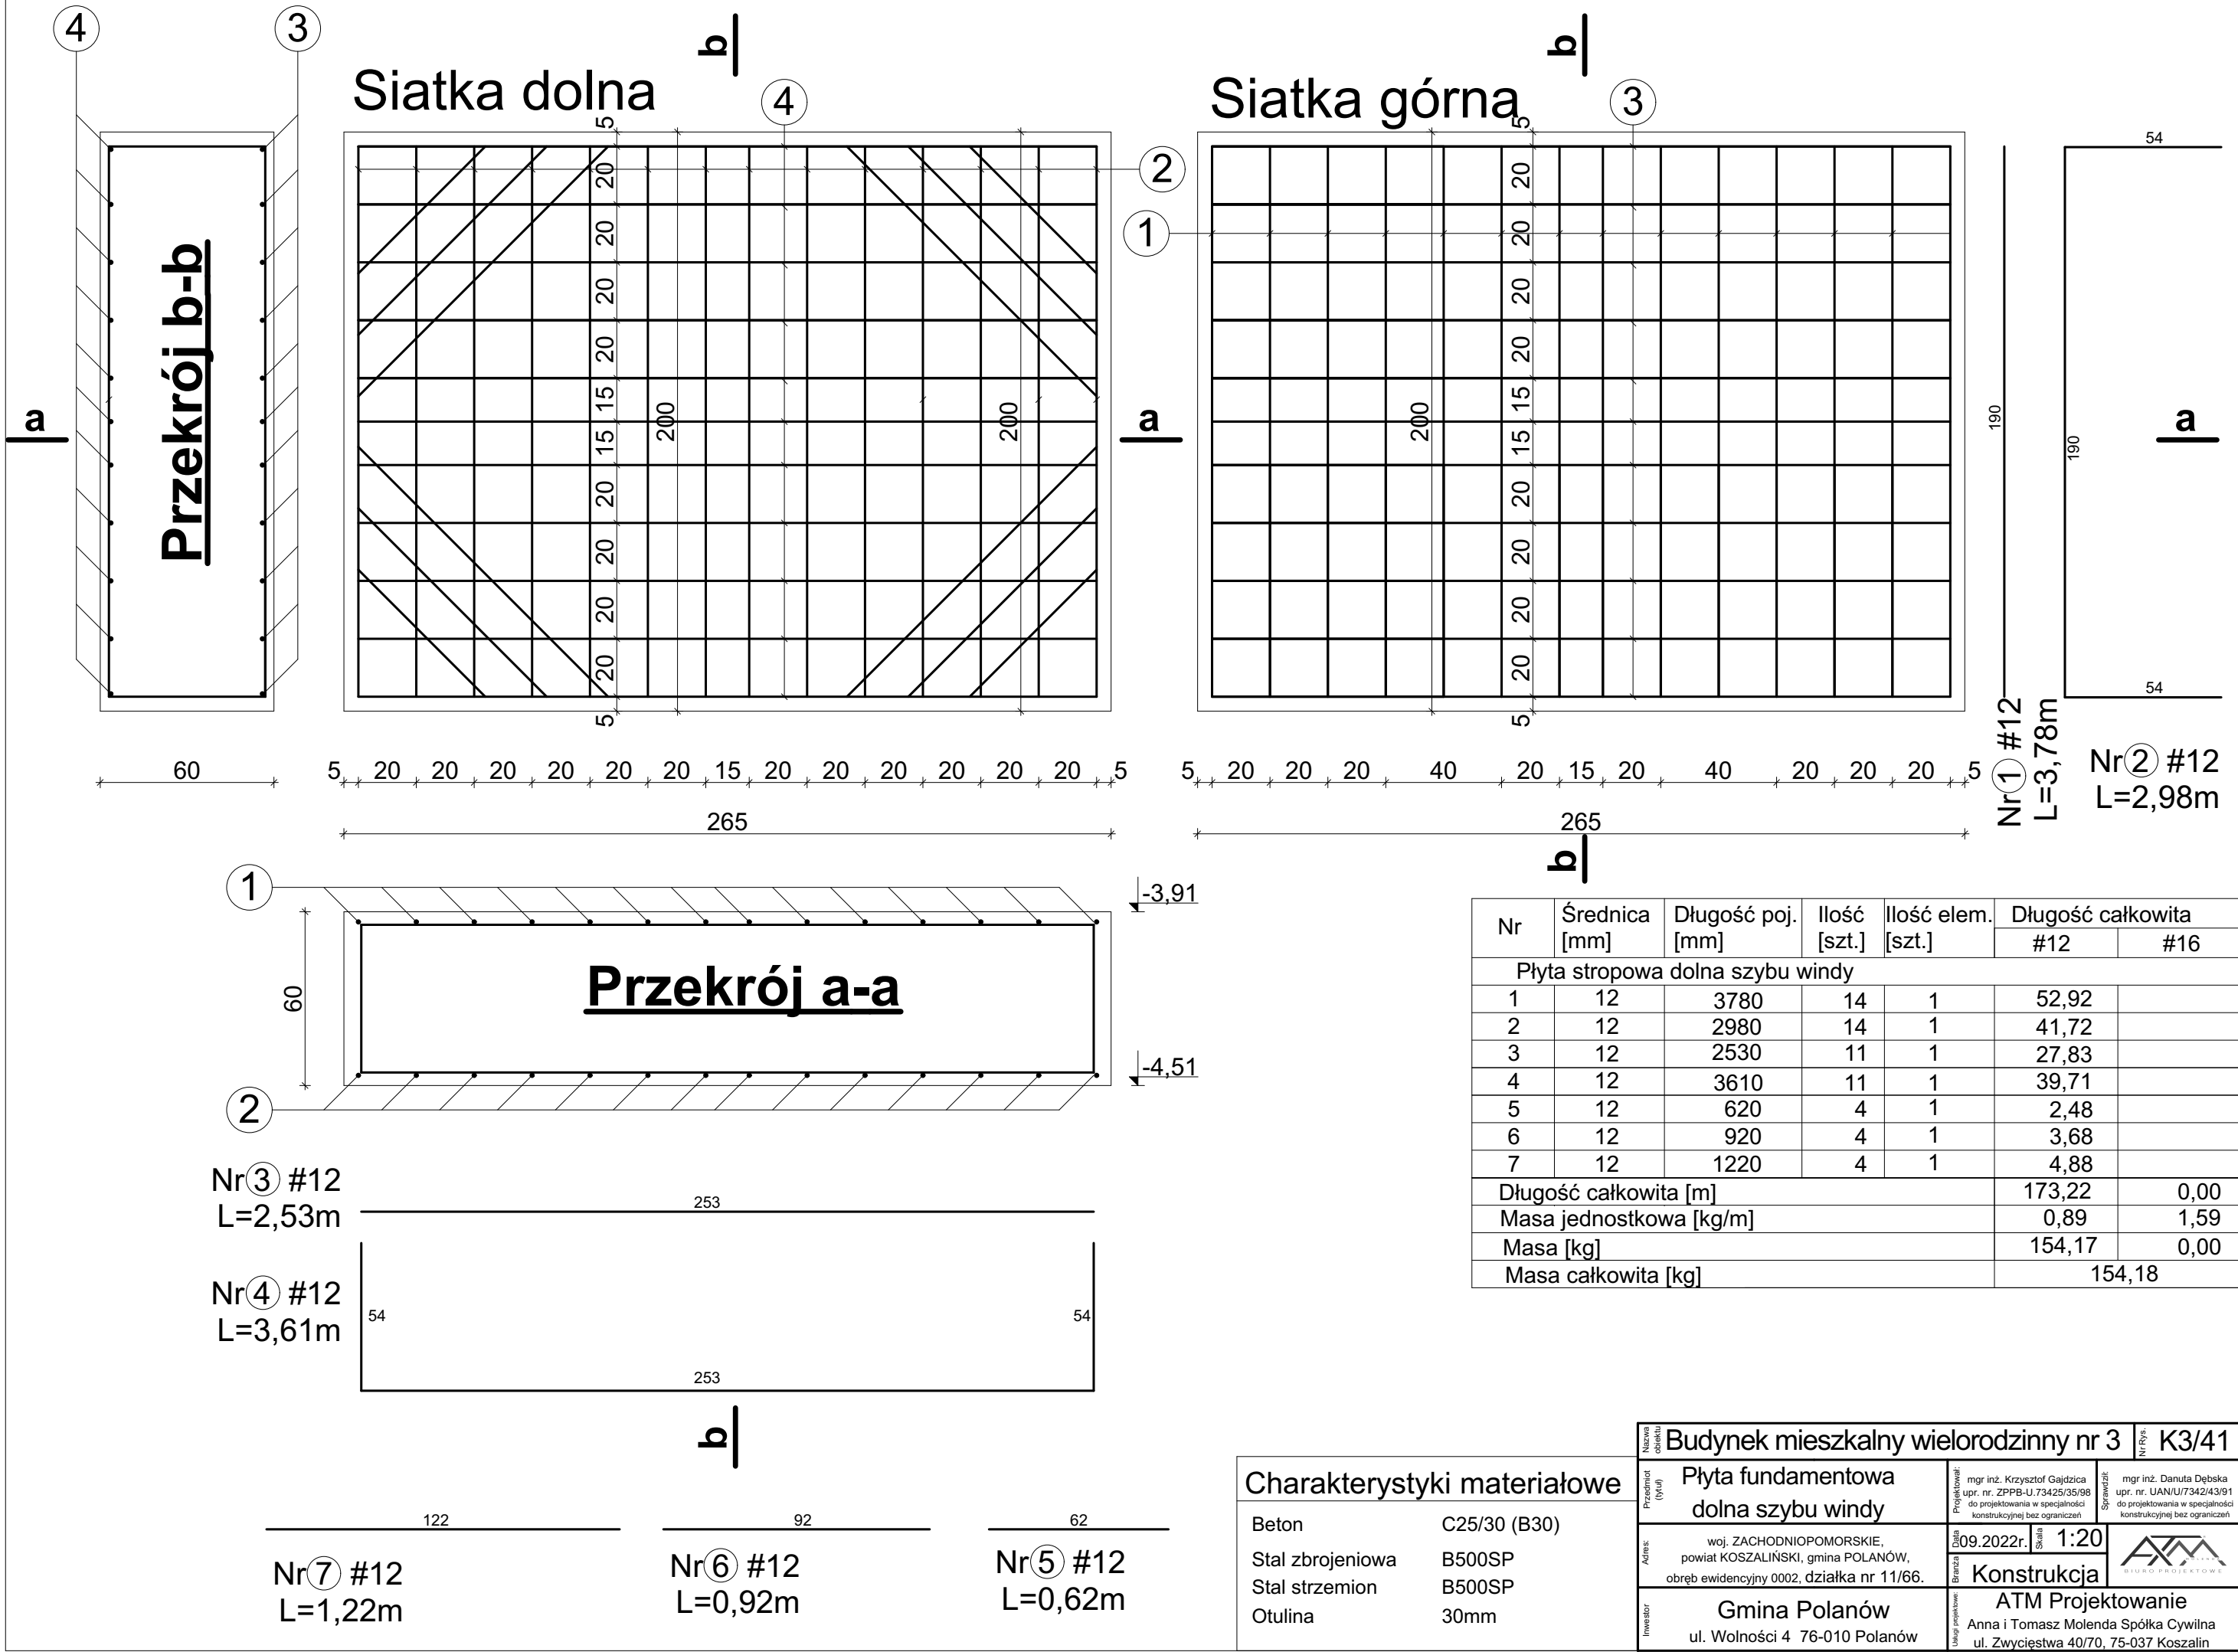

Nr ③ #12
L=2,53m

Nr ④ #12
L=3,61m

Nr ⑦ #12
L=1,22m

Nr ⑥ #12
L=0,92m

Nr ⑤ #12
L=0,62m

Charakterystyki materiałowe

Beton C25/30 (B30)
Stal zbrojeniowa B500SP
Stal strzemion B500SP
Otulina 30mm

Nazwa obiektu		Budynek mieszkalny wielorodzinny nr 3		Nr rys. K3/41	
Przedmiot (tytuł)	Adres	Płyta fundamentowa dolna szybu windy		Projektował:	mgr inż. Krzysztof Gajdzica upr. nr. ZPPB-U.73425/35/98 do projektowania w specjalności konstrukcyjnej bez ograniczeń
		woj. ZACHODNIOPOMORSKIE, powiat KOSZALIŃSKI, gmina POLANÓW, obręb ewidencyjny 0002, działka nr 11/66.		Sprawił:	mgr inż. Danuta Dębska upr. nr. UAN/U/7342/43/91 do projektowania w specjalności konstrukcyjnej bez ograniczeń
Inwestor	Data	Gmina Polanów ul. Wolności 4 76-010 Polanów		09.2022r.	1:20
		Konstrukcja		ATM Projektowanie Anna i Tomasz Molenda Spółka Cywilna ul. Zwycięstwa 40/70, 75-037 Koszalin	