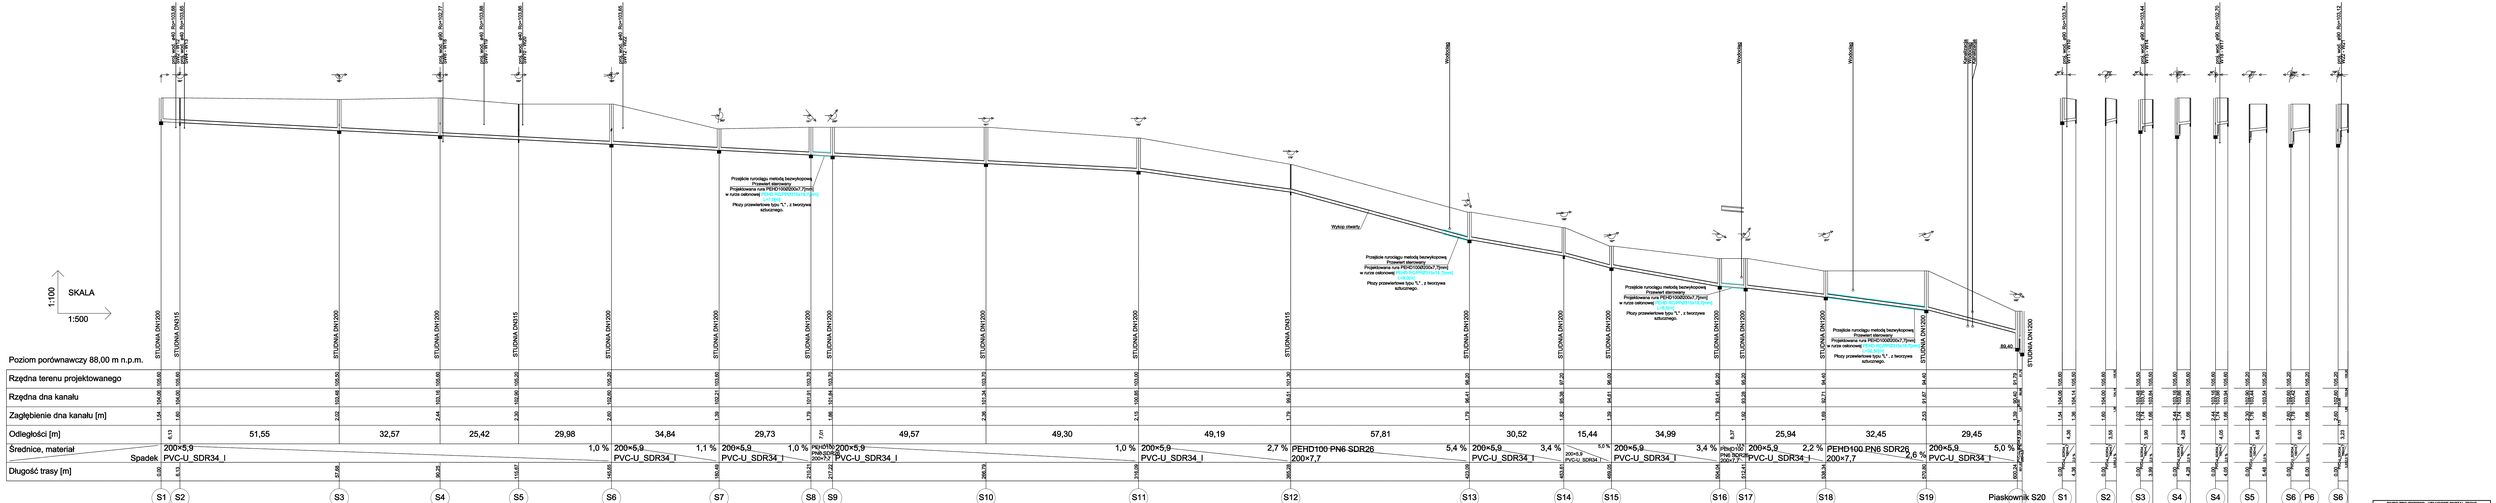

BIURO PROJEKTOWO - USŁUGOWE "METAL-TECH" MAR INŻ. Jirsa WOJCIECH	
76-025 Polanów ul. ks. K. Chodakiego 24, tel. +48 664 117 612	
Inwestor:	Gmina Polanów, ul. Kościuszki 1, 76-025 Polanów
Branża:	sieci wod.-kanal., ul. Kwiatowa, Polanów, Polska
Rysunek:	PLANY TECHNICZNE
Data:	data: 14.04.2022
Tytuł:	Rys. nr 8
Zakres:	Profil sieci kanalizacyjnej oraz przykopy
Skala:	Skala: 1: 100/500
Projektował:	mgr inż. Jirsa Wojciech upr. bud. nr uprawnień 2/2015/Lu/WBK/OKS
Sprawdził:	mgr inż. Jirsa Wojciech upr. bud. nr uprawnień 2/2015/Lu/WBK/OKS