


SKALA 1:50

INFORMACJE O PRODUKCIE

Wymiary	43 x 43 cm
Wysokość całkowita	80 cm
Pojemność	40 L
Dostępność części zapasowych	TAK

MATERIAŁY:

ELEMENTY METALOWE
WYKONANE ZE STALI
CZARNEJ S235JR
OCZYSZCZONEJ
W PROCESIE
PIASKOWANIA

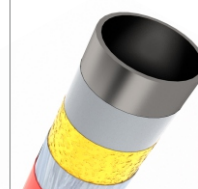

ŚCIANKI
Z KOLOROWEGO
TWORZYWA HPL
O GRUBOŚCI
13 MM






INFORMACJE O PRODUKCIE

Wymiary	344 x 327 cm
Strefa bezpieczeństwa	641 x 677 cm
Powierzchnia strefy bezpieczeństwa	30,3 m ²
Wysokość całkowita	302 cm
Wysokość swobodnego upadku	90 cm
Ilość użytkowników	8
Produkt zgodny z PN-EN 1176-1:2017-12	TAK
Dostępność części zapasowych	TAK
Przedział wiekowy	1-8
Zgodnie z normą PN-EN 1176-1:2017-12 produkt wymaga zastosowania nawierzchni amortyzującej odpowiedniej dla jego wysokości swobodnego upadku.	



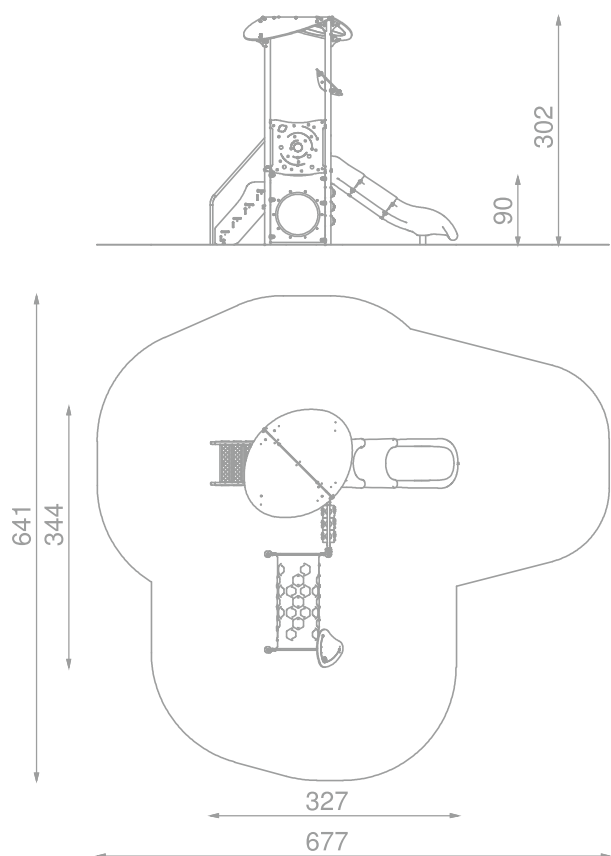

SKALA 1:100

Słupy: rury o średnicy 76,1 mm wykonane ze stali nierdzewnej AISI304.

Zakończenia słupów w postaci dedykowanych czopów wykonanych z poliamidu formowanego metodą wtryskową.

Dach: dachy wykonane z płyty HDPE o grubości 15 mm

Ślizgawka polietylenowa wykonana metodą rotomouldingu z materiału typu LDPE.

Podesty: wykonane z antypoślizgowej płyty HPL o grubości 13 mm.

Schody: wykonane z płyty HPL o grubości 13 mm i stali nierdzewnej AISI304. Średnica drążka 33,7 mm.

Drążki, poręcze i drabinki wykonane ze stali nierdzewnej AISI304. Montowane do słupa za pomocą dedykowanych łączników wykonanych z mocnych stopów aluminium. Aluminium zabezpieczone antykorozyjnie w procesie kateforezy oraz malowania proszkowego farbami poliestrowymi, odpornymi na UV z atestem QUALICOAT. Średnica drążka 33,7 mm.

Płyty ścianek z kolorowego trójwarstwowego polietylenu HDPE o grubości 15 mm. Montowane do słupa za pomocą dedykowanych łączników wykonanych z poliamidu formowanego metodą wtryskową.

Tuba: wykonana metodą rotomouldingu z materiału typu LDPE o wewnętrznej średnicy 53,5 cm i długości 125 cm.

Panele i elementy interaktywne:

-KOSMOS: wykonany z płyty HDPE o grubości 15 mm.

-BULAJ w kształcie połowy kuli o średnicy 400 mm. Wykonany z termoformowanego poliwęglanu o grubości 5mm.

-OXO: wykonana z polietylenu kształtowanego rotacyjnie z symbolami naniesionymi w formie.

Wszystkie śruby narażone na działanie warunków atmosferycznych wykonane ze stali nierdzewnej.

URZĄDZENIE ZAWIERA:

- 1 x wieża
- 1 x dach
- 1 x ślizgawka polietylenowa
- 1 x wejście schody
- 1 x tuba

MATERIAŁY:


SŁUPY ZE STALI NIERDZEWNEJ AISI304	BEZPIECZNE ZAŚLEPKI RUR WYKONANE Z POLIAMIDU FORMOWANEGO METODĄ WTRYSKOWĄ	ŚCIANKI Z KOLOROWEGO TRÓJWARSTWOWEGO POLIETYLENU HDPE O GRUBOŚCI 15 MM	BULAJ W KSZTAŁCIE POŁOWY KULI O ŚREDNICY 400 MM
			
PŁYTY ŚCIANEK I PODESTÓW Z KOLOROWEGO TWORZYWA HPL O GRUBOŚCI 13 MM	MODUŁOWE POLIETYLENOWE ŚLIZGI WYKONANE METODĄ ROTOMOULDINGU Z MATERIAŁU TYPU LDPE	ŁĄCZNIKI PŁYT I LIN WYKONANE Z POLIAMIDU FORMOWANEGO METODĄ WTRYSKOWĄ	GRA OXO WYKONANA Z POLIETYLENU KSZTAŁTOWANEGO ROTACYJNIE Z SYMBOLAMI NANIESIONYMI W FORMIE
			
			TUBA Z POLIETYLENU LDPE FORMOWANA ROTACYJNIE O WEWNĘTRZNEJ ŚREDNICY 53,5 CM I DŁUGOŚCI 125 CM
			





Informacje o produkcie

Wymiary	217 x 303 cm
Strefa bezpieczeństwa	750 x 235 cm
powierzchnia strefy bezpieczeństwa	18 m ²
Wysokość całkowita	245 cm
Wysokość swobodnego upadku	134 cm
Ilość użytkowników	4
Produkt zgodny z PN-EN 1176-1:2017-12	TAK
Dostępność części zapasowych	TAK
Przedział wiekowy	3-12

Zgodnie z normą PN-EN 1176-1:2017-12 produkt wymaga zastosowania nawierzchni amortyzującej odpowiedniej dla jego wysokości swobodnego upadku.

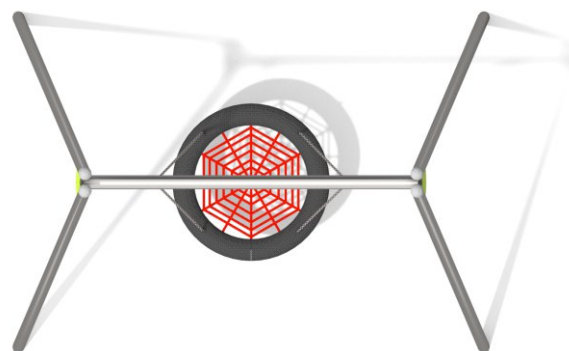

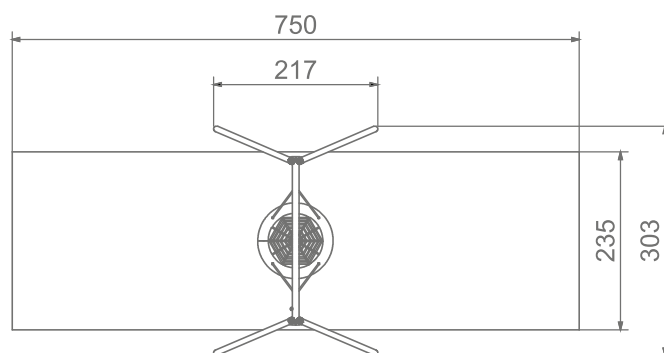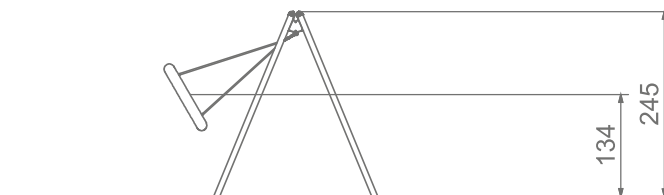

SKALA 1:100

Materiały



Solidna konstrukcja wykonana ze stali nierdzewnej AISI304



Bezpieczne zaślepki rur wykonane z poliamidu formowanego metodą wtryskową




Ścianki boczne wykonane z płyty HPL o grubości 13 mm



Siedzisko typu „ptasie gniazdo” o średnicy 100 cm zawieszone na łańcuchach fi. 6 mm ze stali nierdzewnej. Metalowa rama opleciona miękką liną polipropylenową





Podwójne ułożyskowanie zawiesia ze stali nierdzewnej

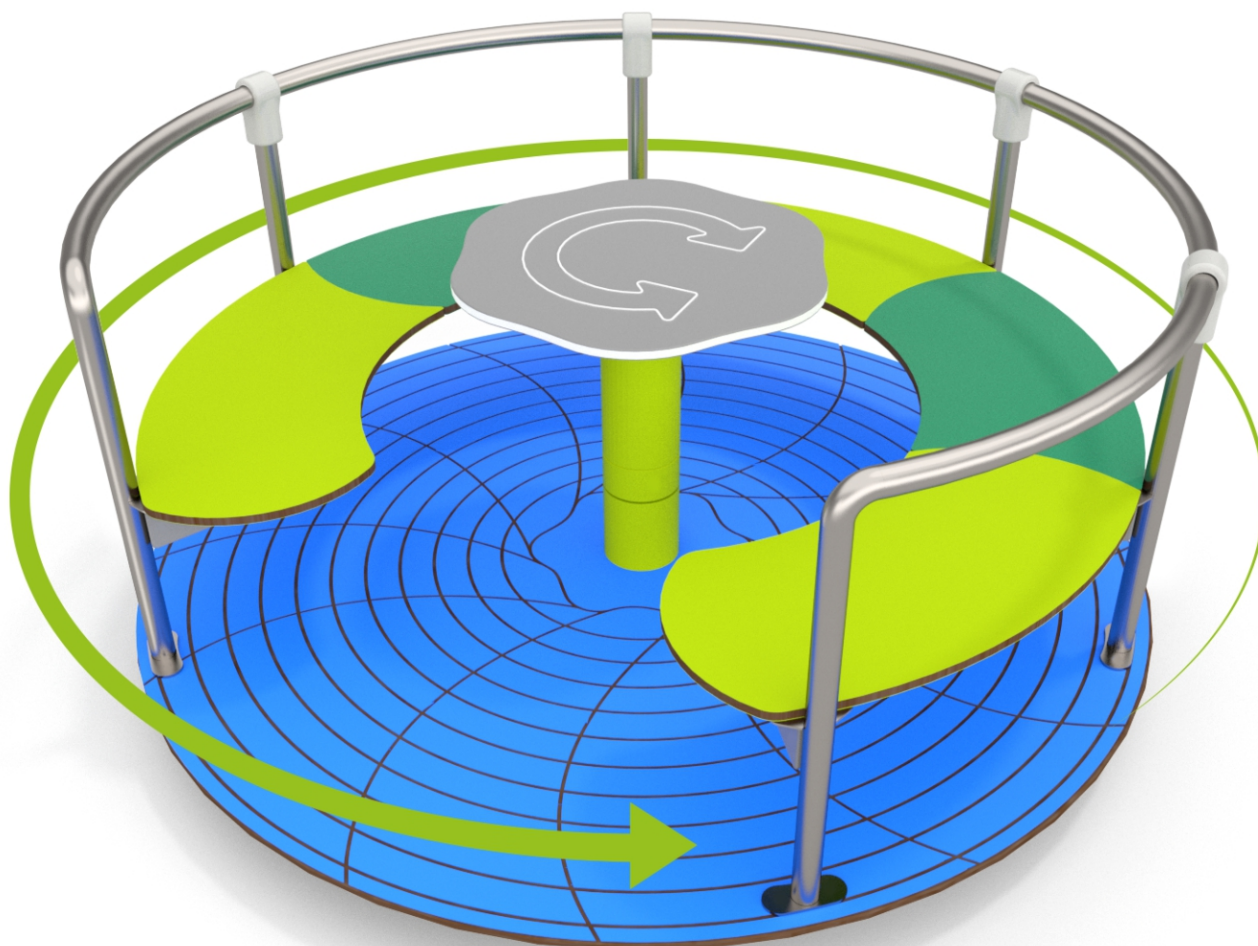

INFORMACJE O PRODUKCIE


Wymiary	150 x 150 cm
Strefa bezpieczeństwa	550 x 550 cm
Powierzchnia strefy bezpieczeństwa	24 m ²
Wysokość całkowita	70 cm
Wysokość swobodnego upadku	70 cm
Ilość użytkowników	5
Produkt zgodny z PN-EN 1176-1:2017-12	TAK
Dostępność części zapasowych	TAK
Przedział wiekowy	3-12
Zgodnie z normą PN-EN 1176-1:2017-12 produkt wymaga zastosowania nawierzchni amortyzującej odpowiedniej dla jego wysokości swobodnego upadku.	

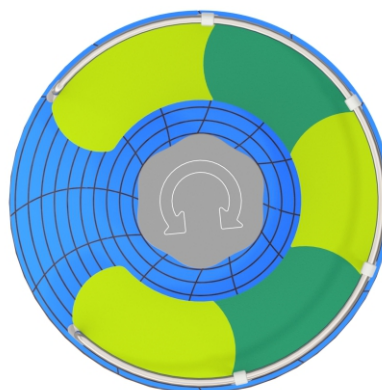

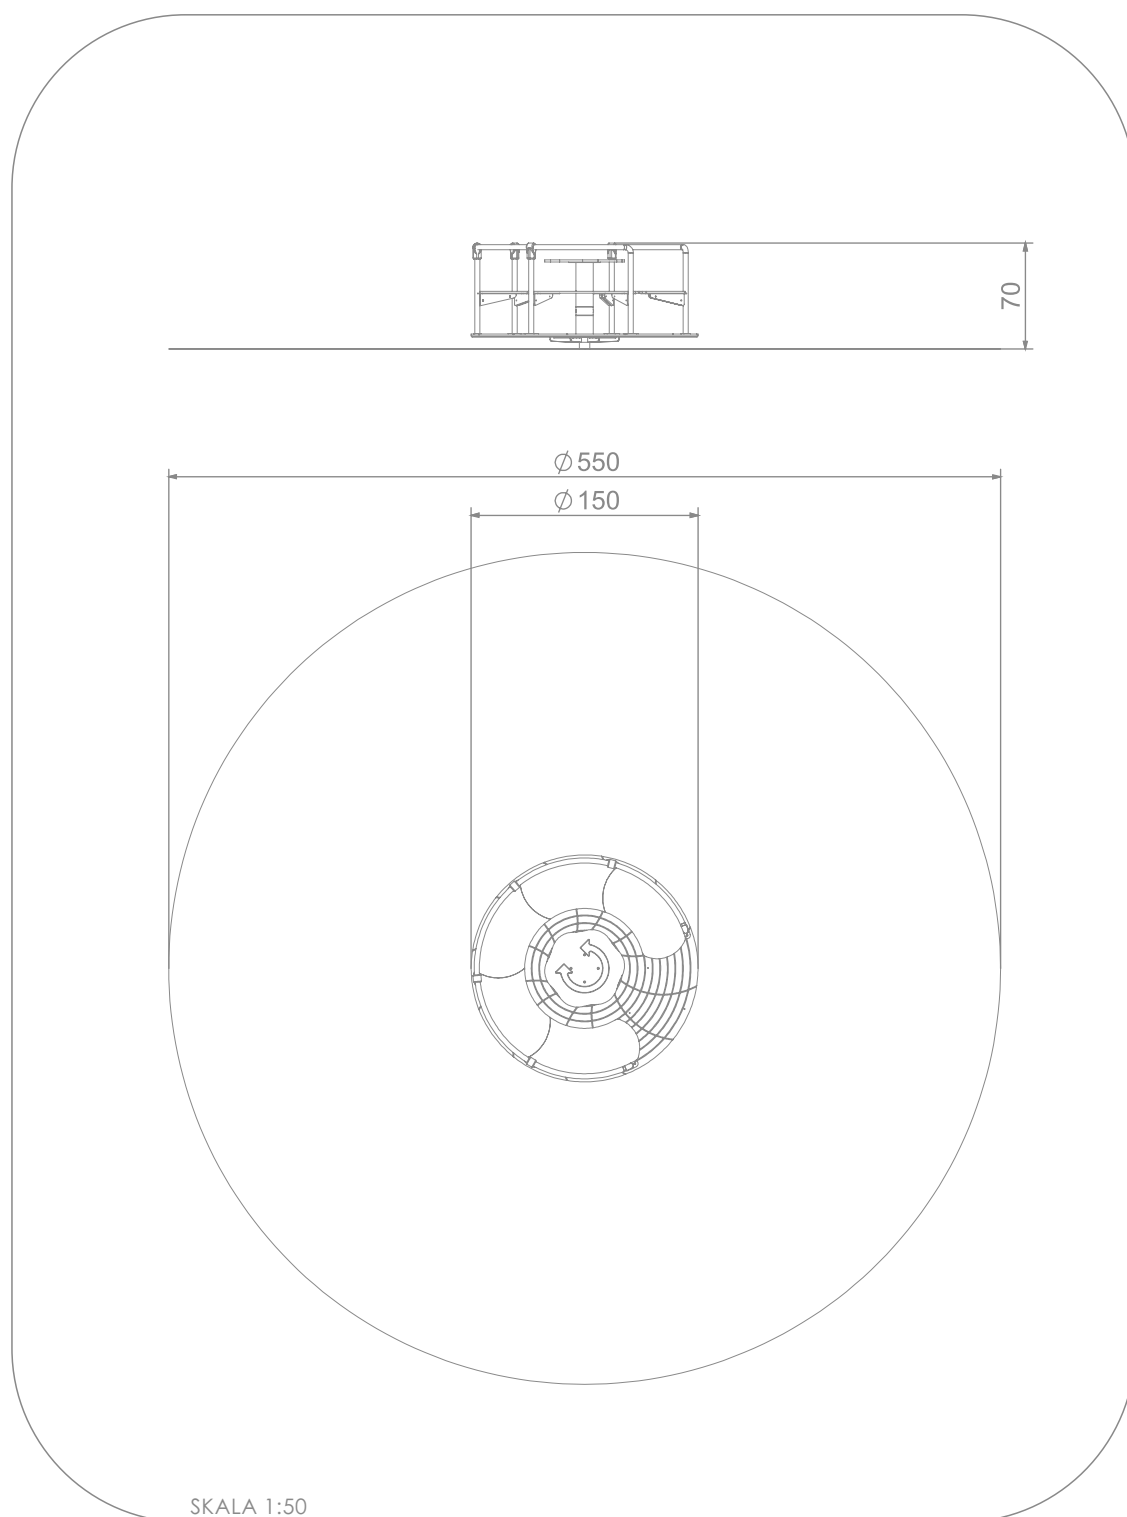

MATERIAŁY:


ELEMENTY SŁUPY ZE STALI
NIERDZEWNEJ AISI304

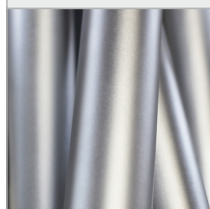

PŁYTY ŚCIANEK I PODESTÓW
Z KOLOROWEGO
TWORZYWA HPL
O GRUBOŚCI 13 MM





ŚCIANKI Z KOLOROWEGO
TRÓJWARSTWOWEGO
POLIETYLENU HDPE O
GRUBOŚCI 15 MM

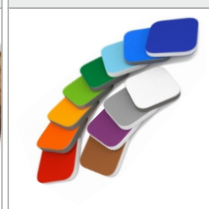



INFORMACJE O PRODUKCIE


Wymiary	186 x 67 cm
Wysokość całkowita	80 cm
Dostępność części zapasowych	TAK

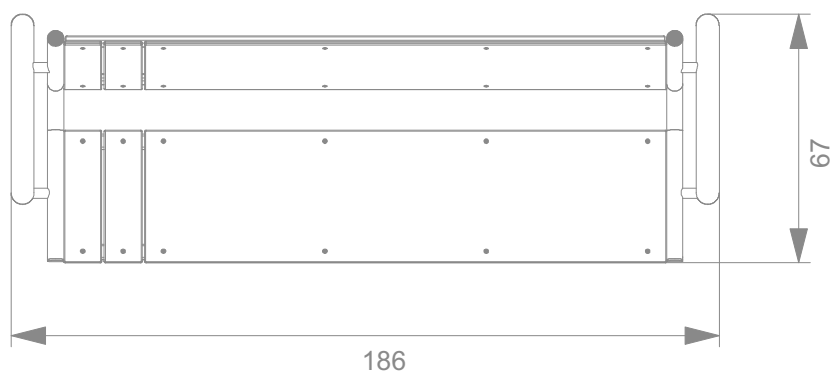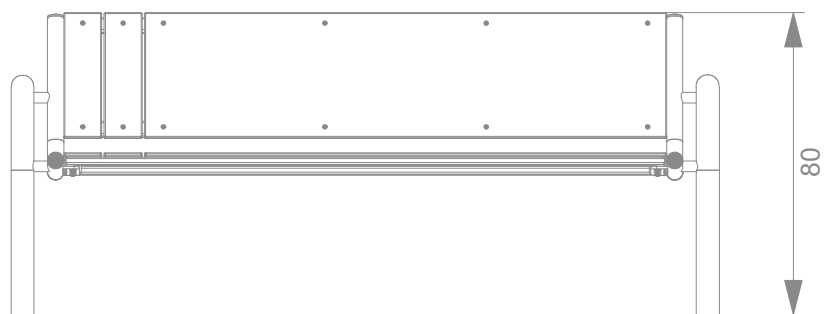


SKALA 1:20


MATERIAŁY:

ELEMENTY METALOWE
WYKONANE ZE STALI
CZARNEJ S235JR
OCZYSZCZONEJ
W PROCESIE
PIASKOWANIA

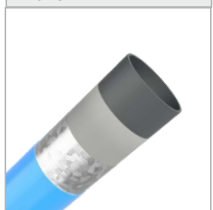



ANTYPOŚLIZGOWA
PŁYTA PODESTOWA HPL
HEXA O GRUBOŚCI
10 MM

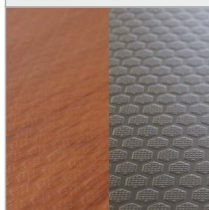

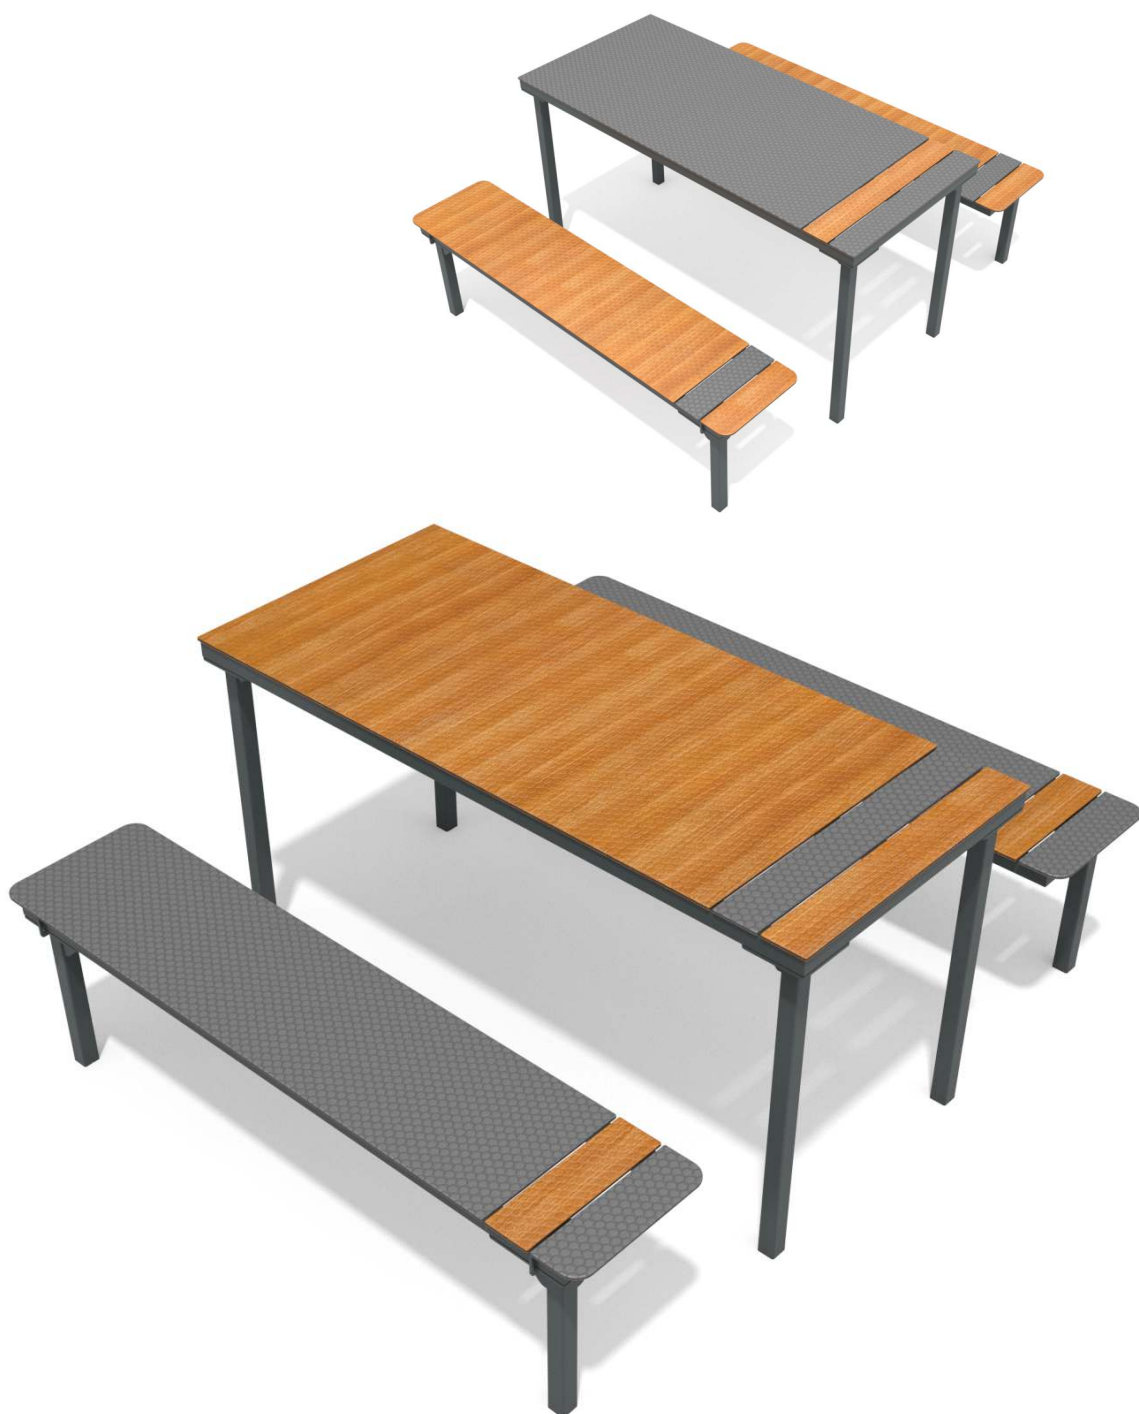


INFORMACJE O PRODUKCIE

Wymiary	185 x 160 cm
Wysokość całkowita	80 cm
Dostępność części zapasowych	TAK

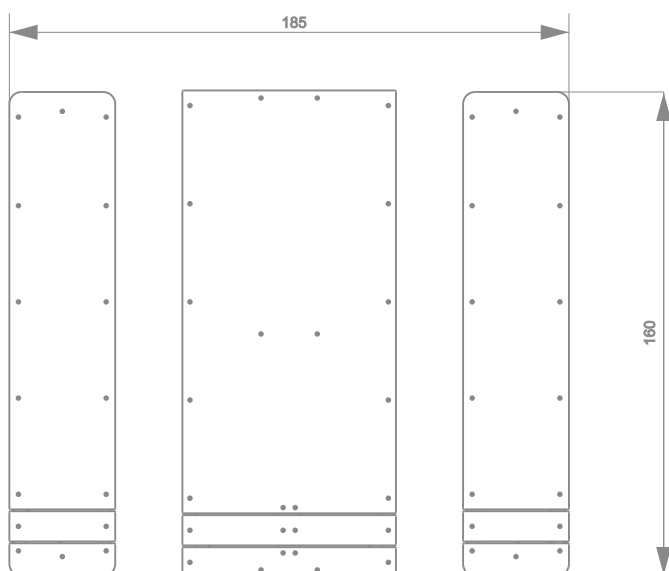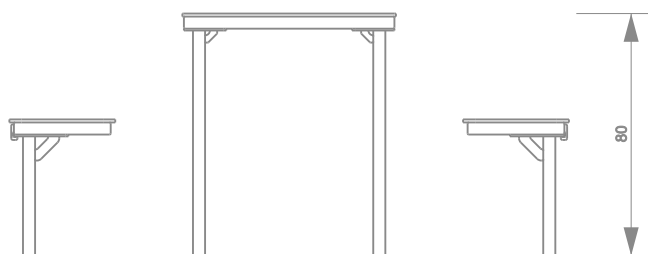


MATERIAŁY:

ELEMENTY METALOWE
WYKONANE ZE STALI
CZARNEJ S235JR
OCZYSZCZONEJ
W PROCESIE
PIASKOWANIA

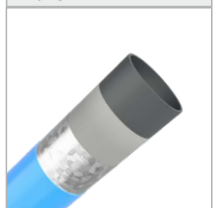


ANTYPOŚLIŹGOWA PŁYTA
PODESTOWA HPL HEXA O
GRUBOŚCI 10 MM.

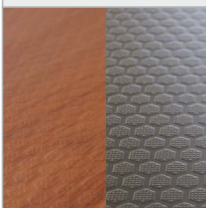




INFORMACJE O PRODUKCIE

Wymiary	94 x 204 cm
Strefa bezpieczeństwa	396 x 504 cm
Powierzchnia strefy bezpieczeństwa	18 m ²
Wysokość całkowita	60 cm
Wysokość swobodnego upadku	60 cm
Ilość użytkowników	4
Produkt zgodny z PN-EN 1176-1:2017-12	TAK
Dostępność części zapasowych	TAK
Przedział wiekowy	1-8
Zgodnie z normą PN-EN 1176-1:2017-12 produkt wymaga zastosowania nawierzchni amortyzującej odpowiedniej dla jego wysokości swobodnego upadku.	

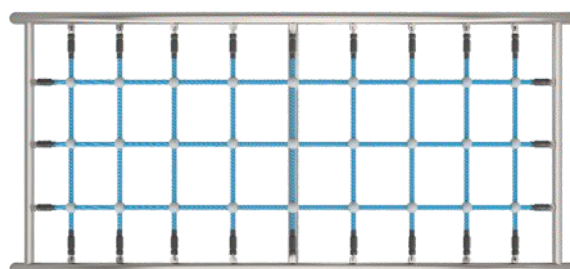

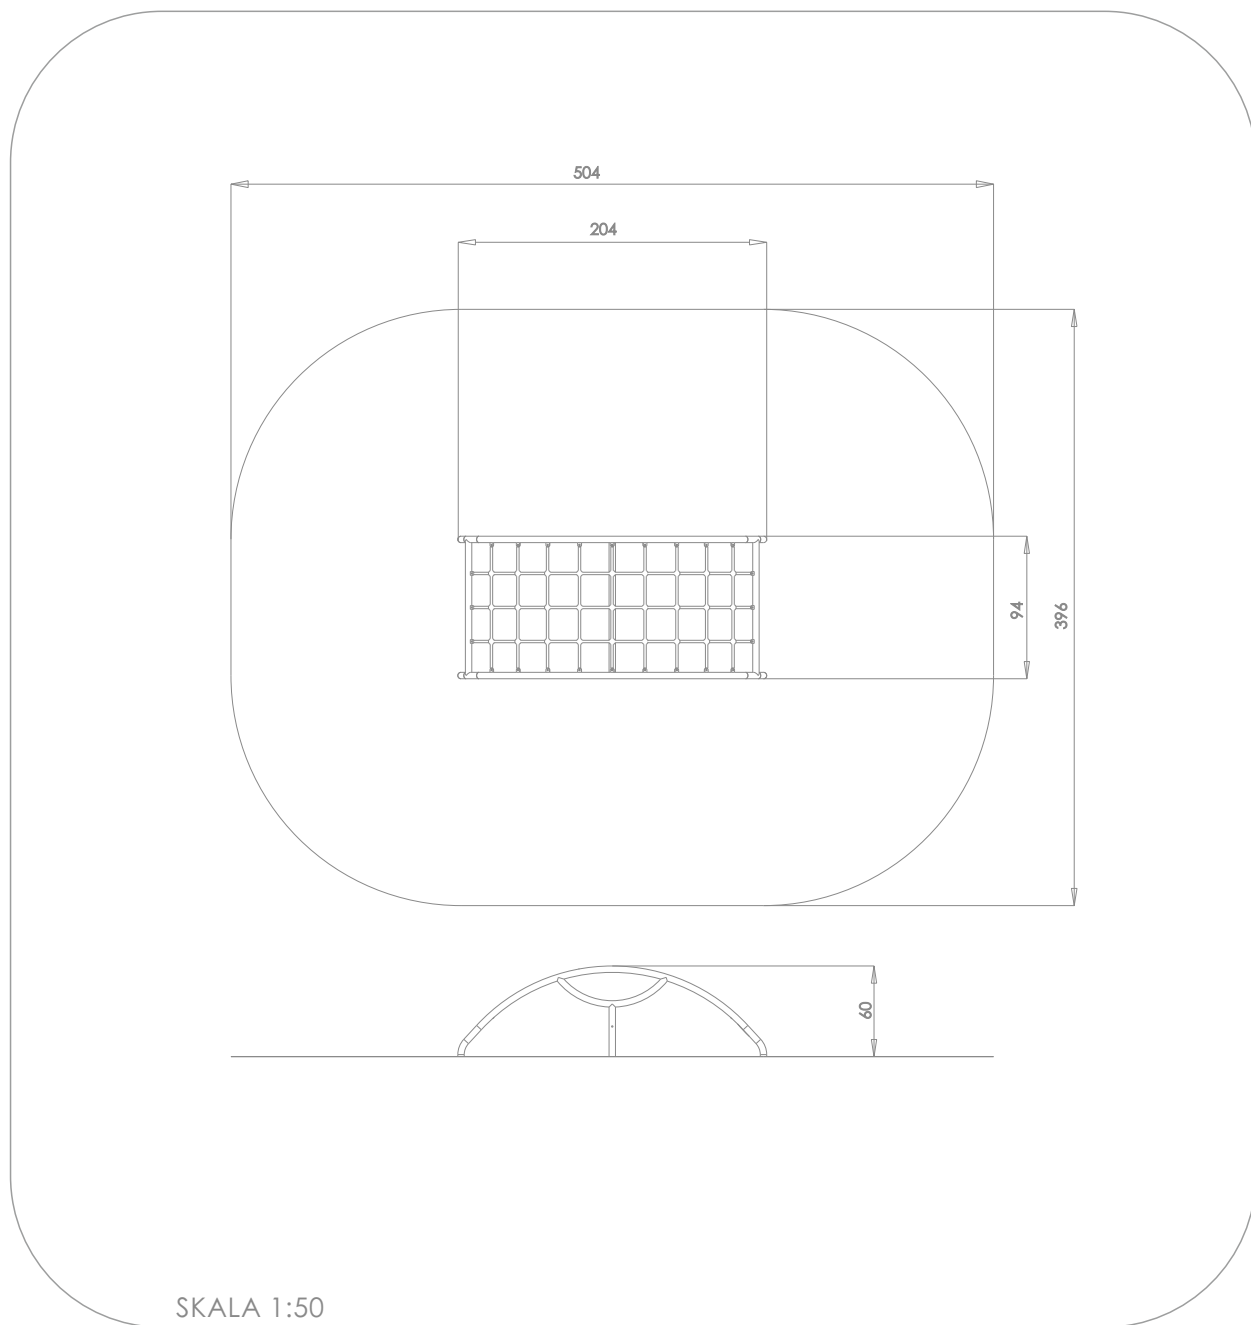

MATERIAŁY:

KONSTRUKCJA:
STAL NIERDZEWNA
AISI304



LINY POLIPROPYLENOWE
TYPU PP-MULTISPLIT
O ŚREDNICY 16 MM
Z RDZENIEM STALOWYM

