


Zat. nr 2.2

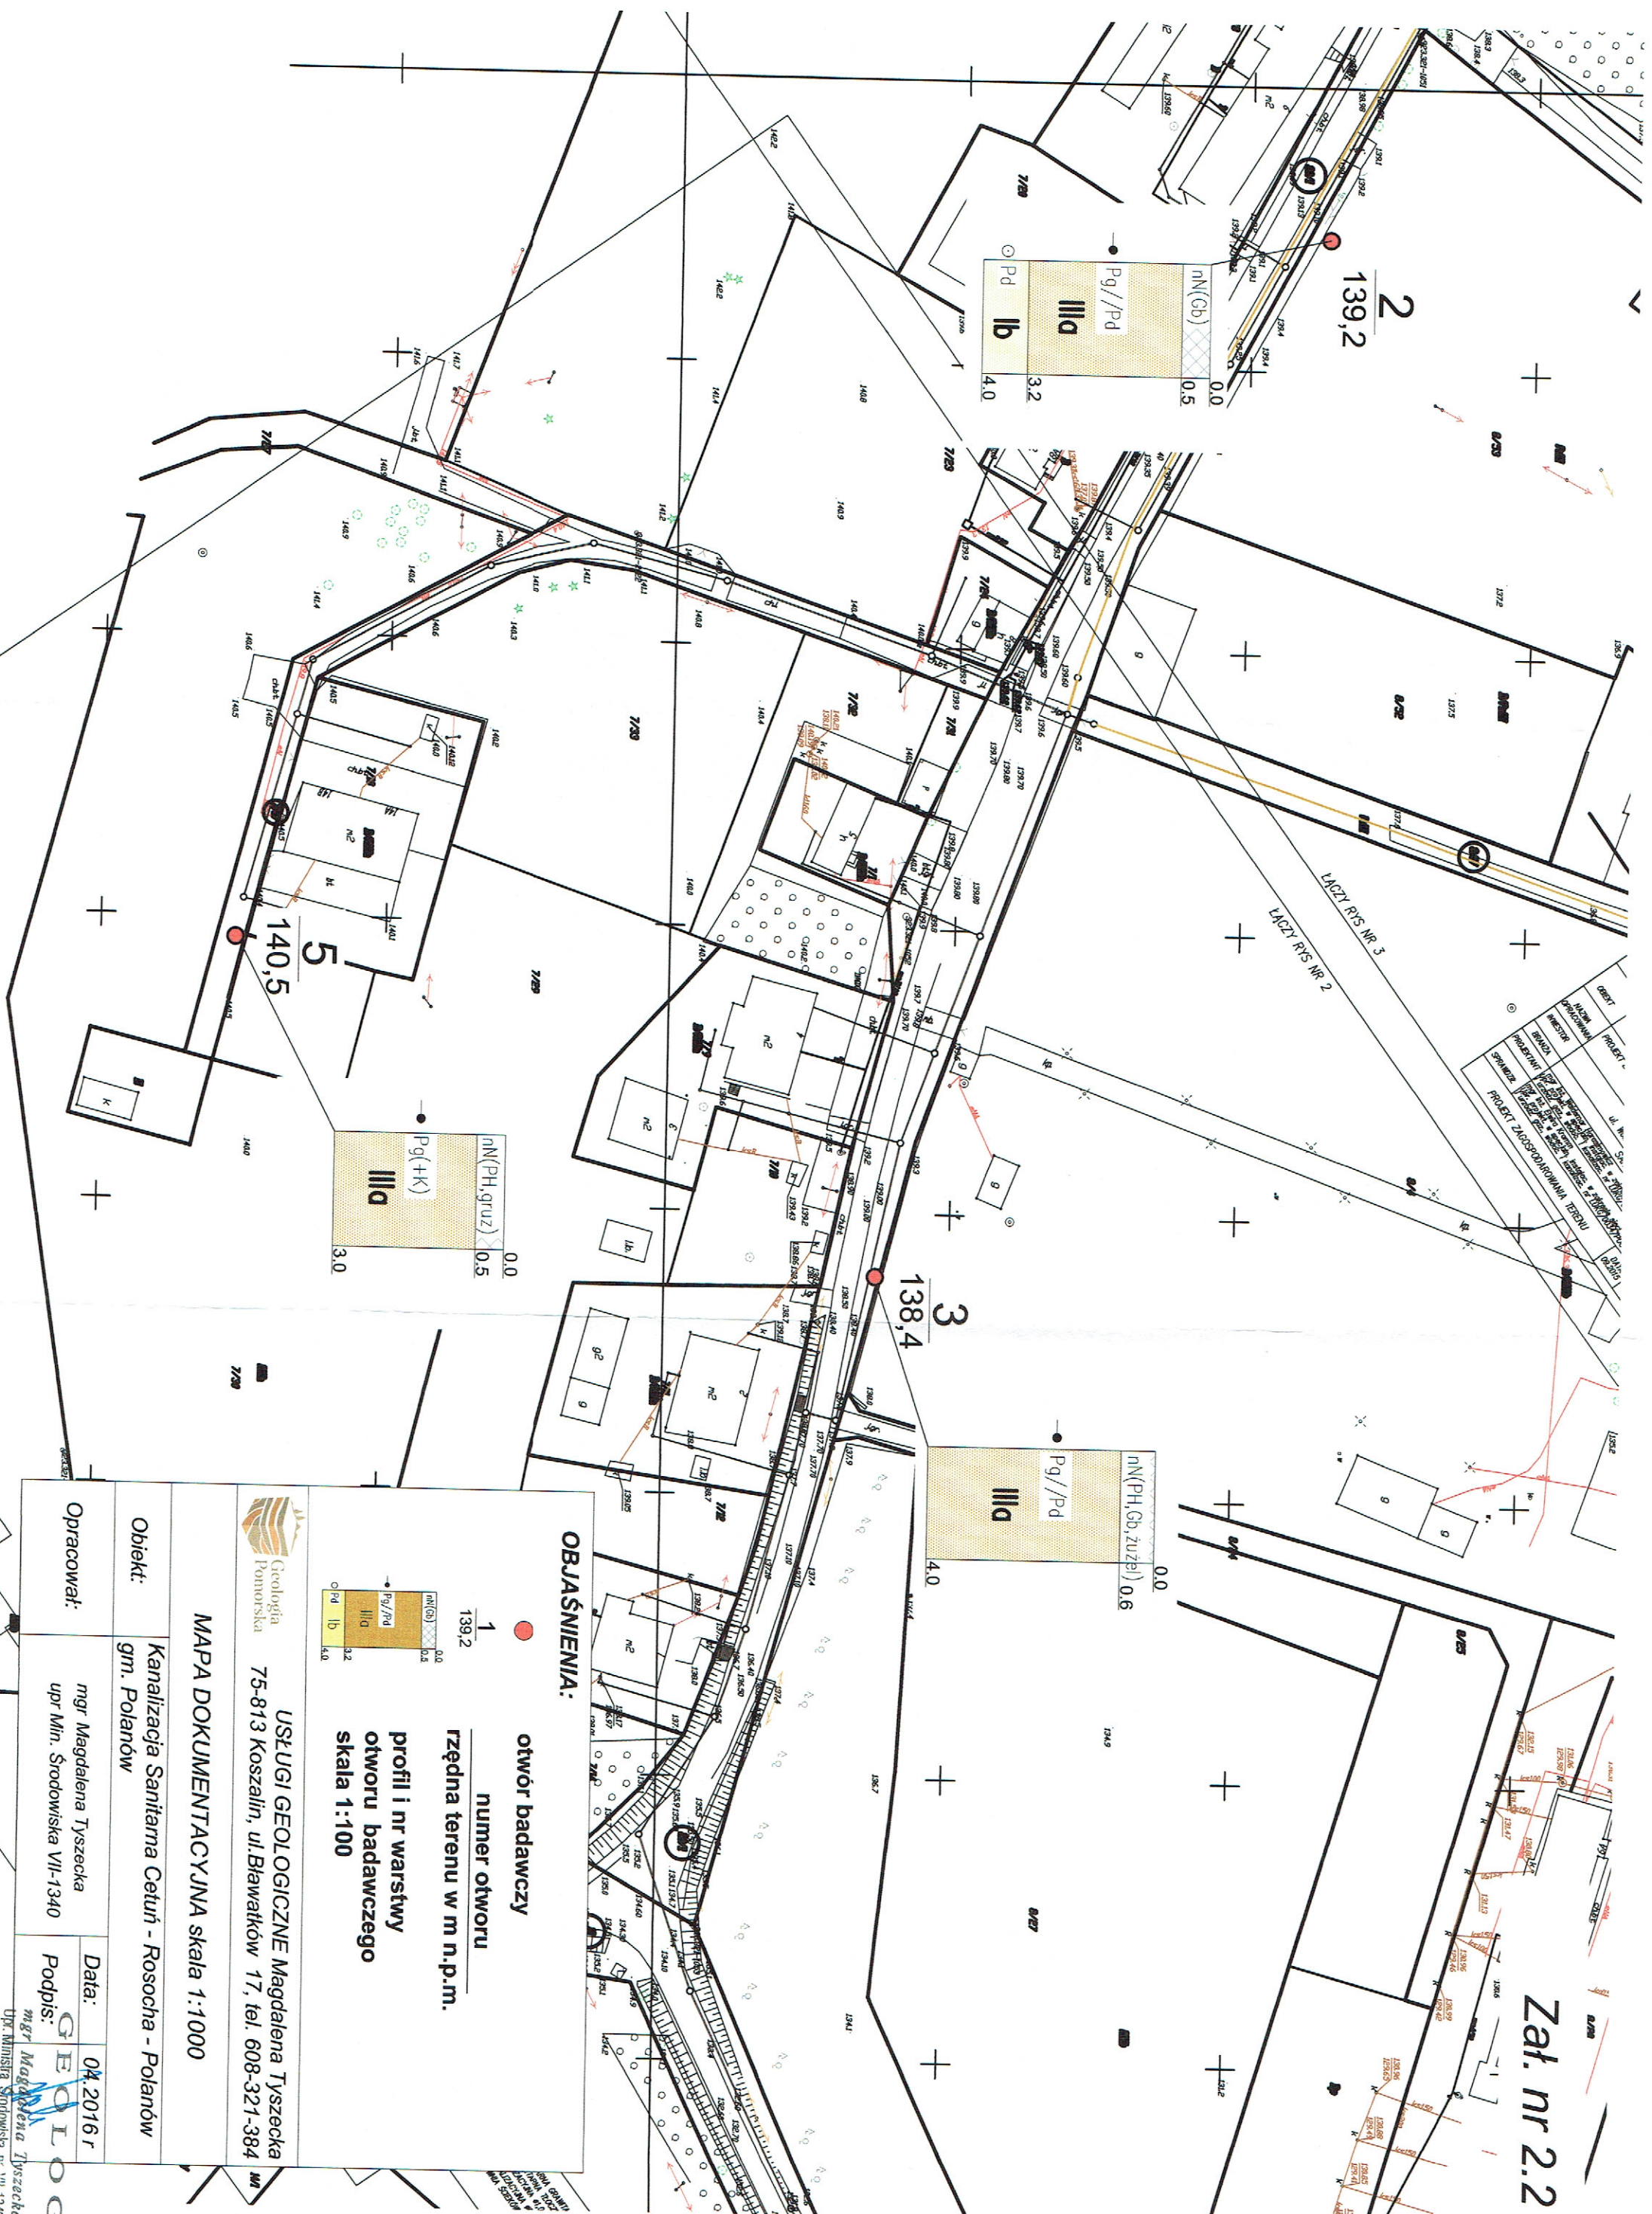

OBJAŚNIENIA:

otwór badawczy

numer otworu

rzędna terenu w m.n.p.m.

profil i nr warstwy

otworu badawczego

skala 1:100



Geologia
Pomorska

USŁUGI GEOLOGICZNE Magdalena Tyszecka
75-813 Koszalin, ul. Bławaków 17, tel. 608-321-384

MAPA DOKUMENTACYJNA skala 1:1000

Obiekt: **Kanalizacja Sanitarna Cetuń - Rosocha - Polanów gm. Polanów**


Opracował:



mgr Magdalena Tyszecka
upr Min. Środowiska VII-13

Data:	04.2016 r
-------	-----------

Podpis:

mgr Magdalena Tyszecka
Dl. Ministra Sprawiedliwości nr VII 4340

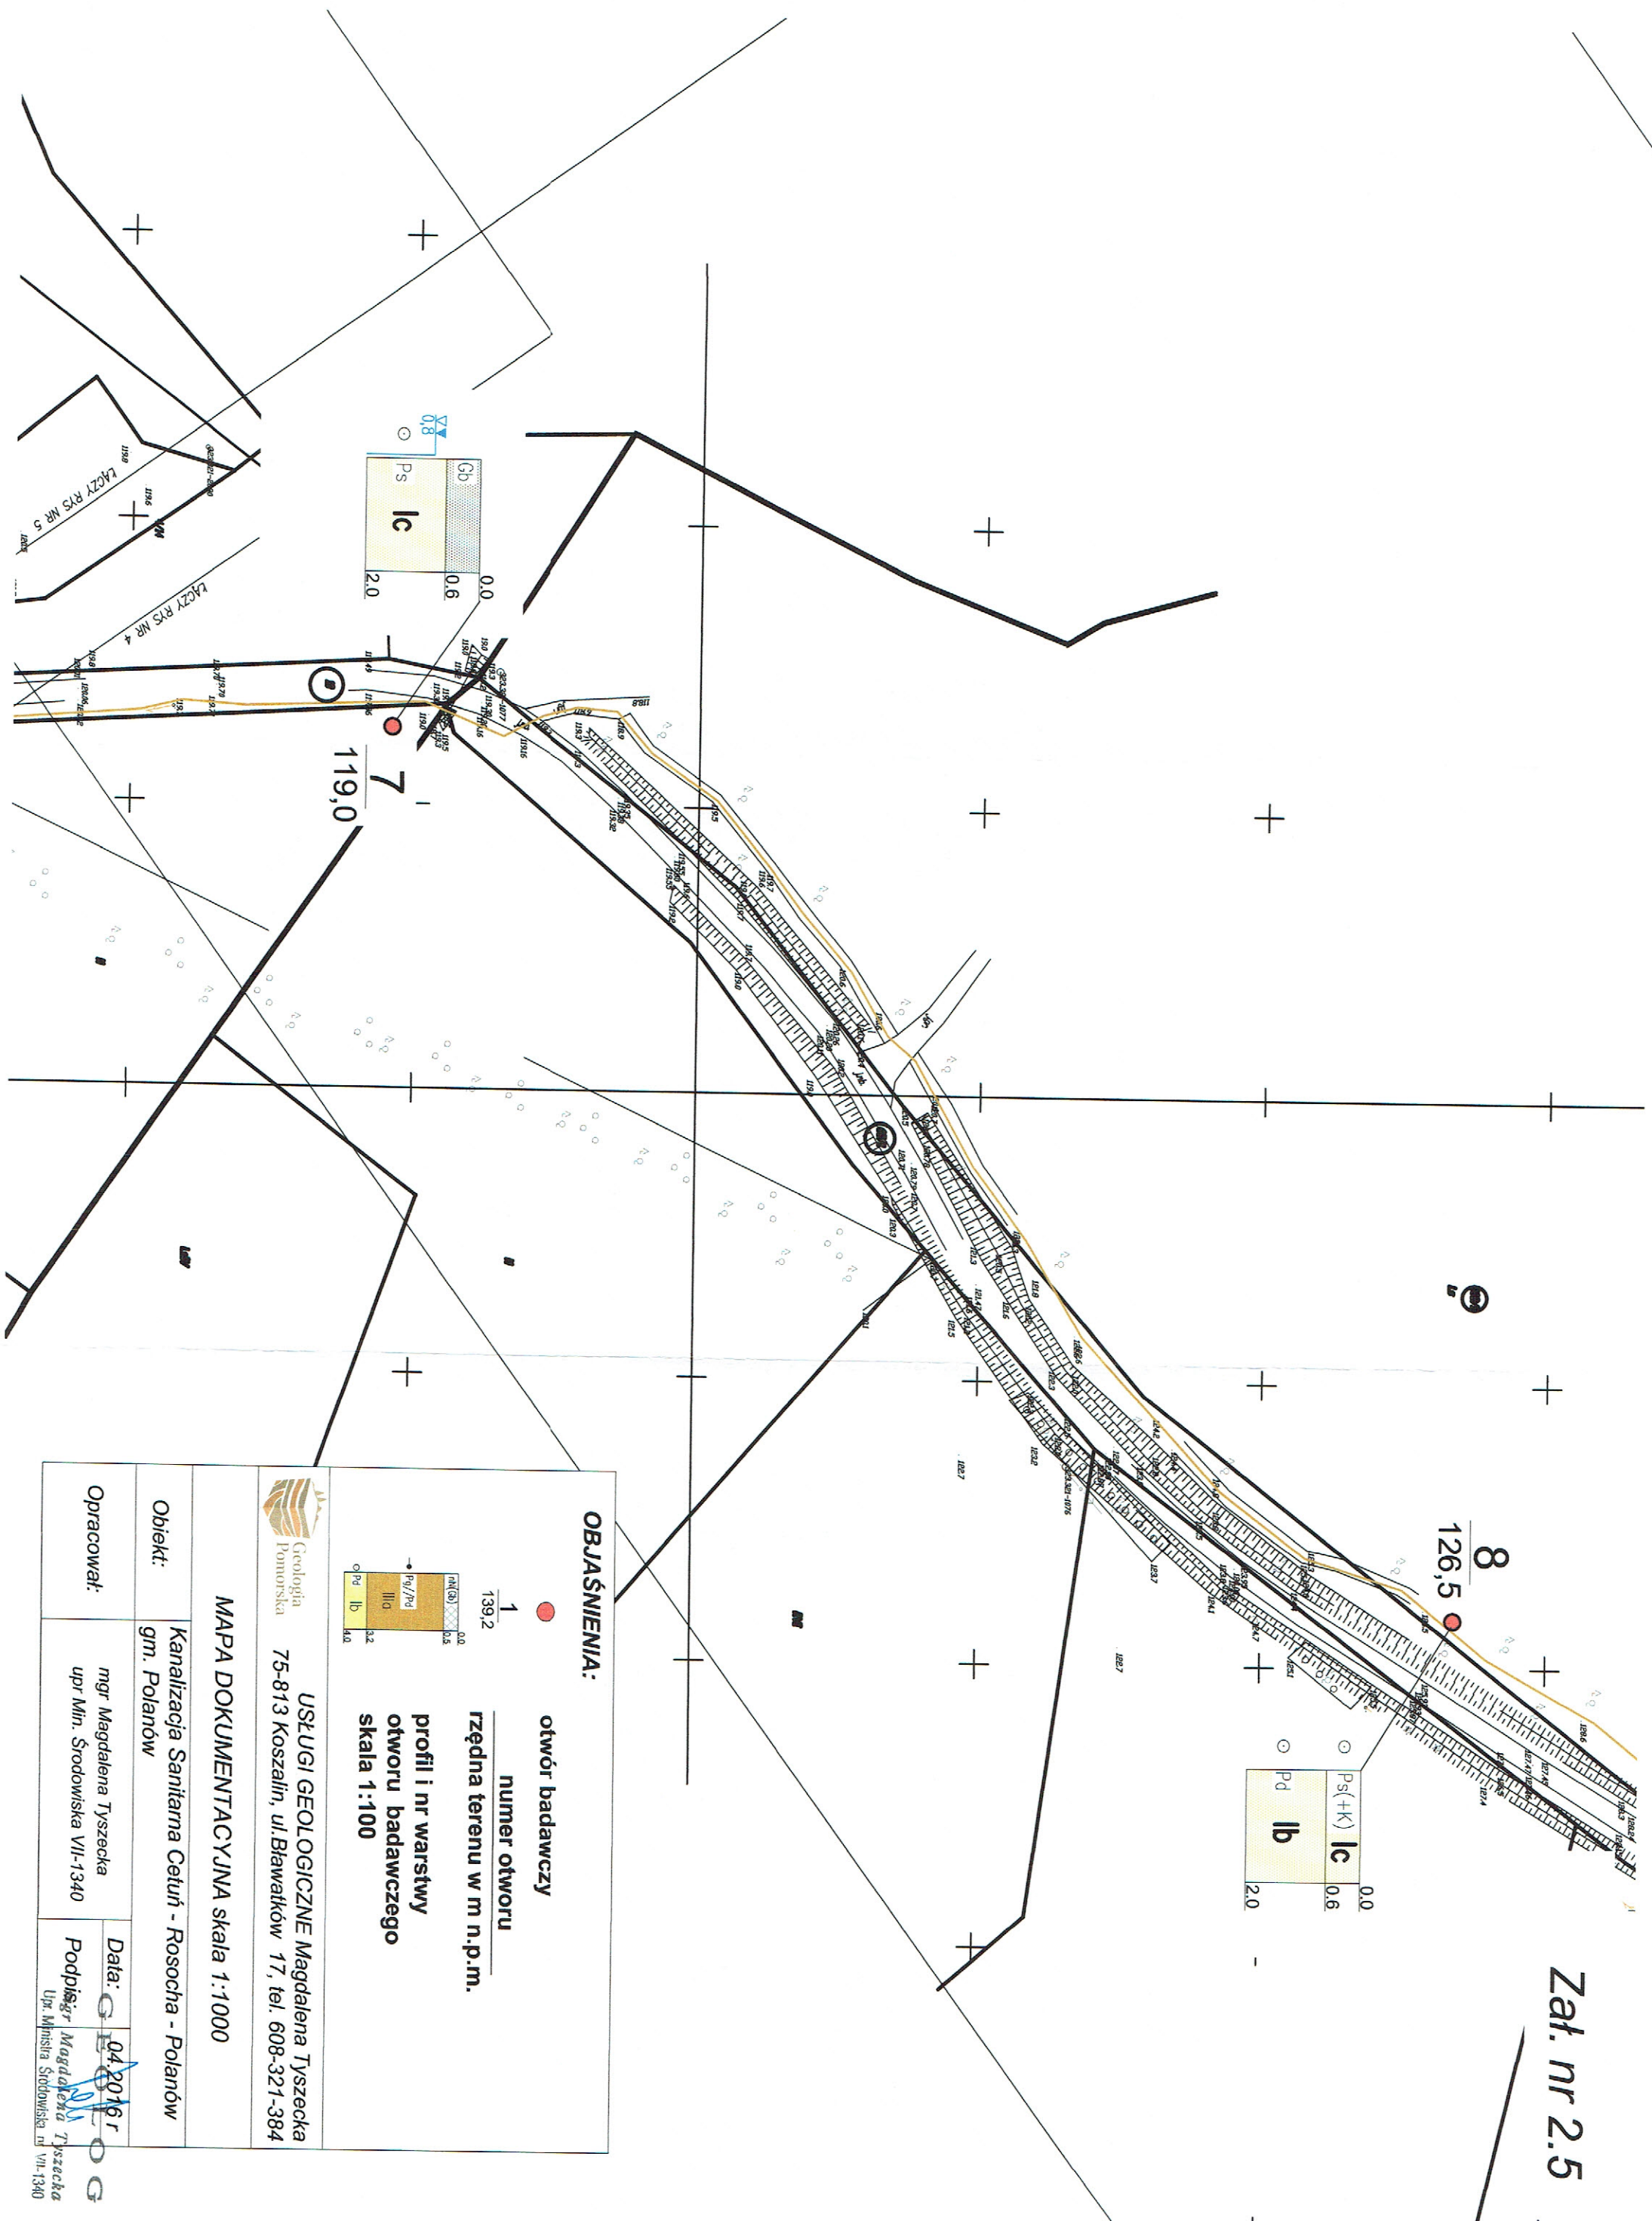

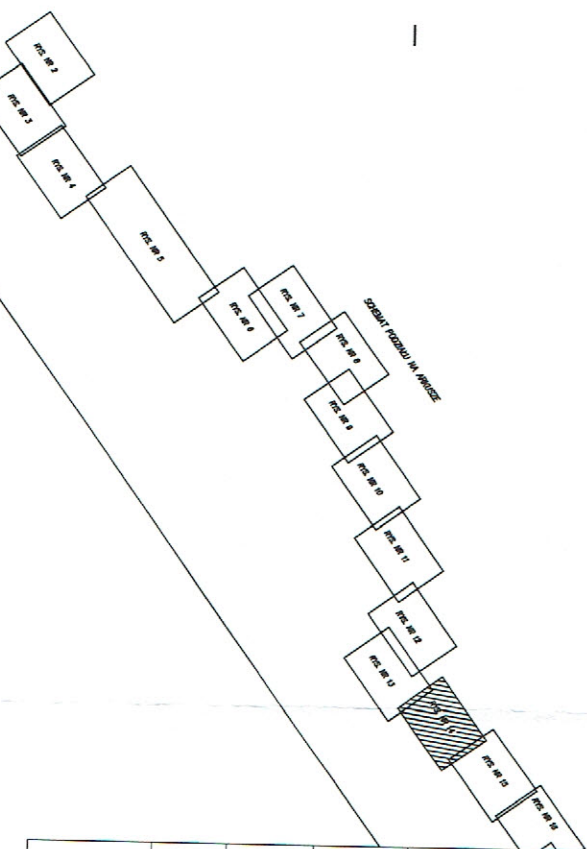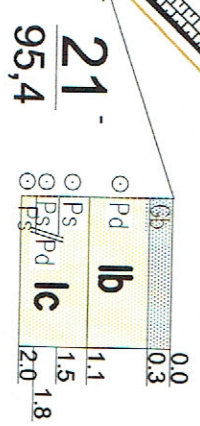

04.2016r
GŁOŚ
mgr Magdalena Tyszecka
Ur. Ministra Strodziwa nr V/1-1340

[illegible]